

刈谷市総合文化センター アイリス

地下1階 リハーサル室1

※リハーサル室を含め館内は全て粘着テープ(養生テープ類)と画紙の使用は禁止しております。



万が一床、壁に損傷があった場合、修理をお願いする事があります。

※飲食は前室のみでお願いします。

前室以外は蓋の出来る容器(ペットボトル等)でのお飲み物のみ可といたします。

※倉庫や前室での音出しは厳禁です。

音漏れの原因となりますので倉庫を含め扉を閉めてご利用下さい。

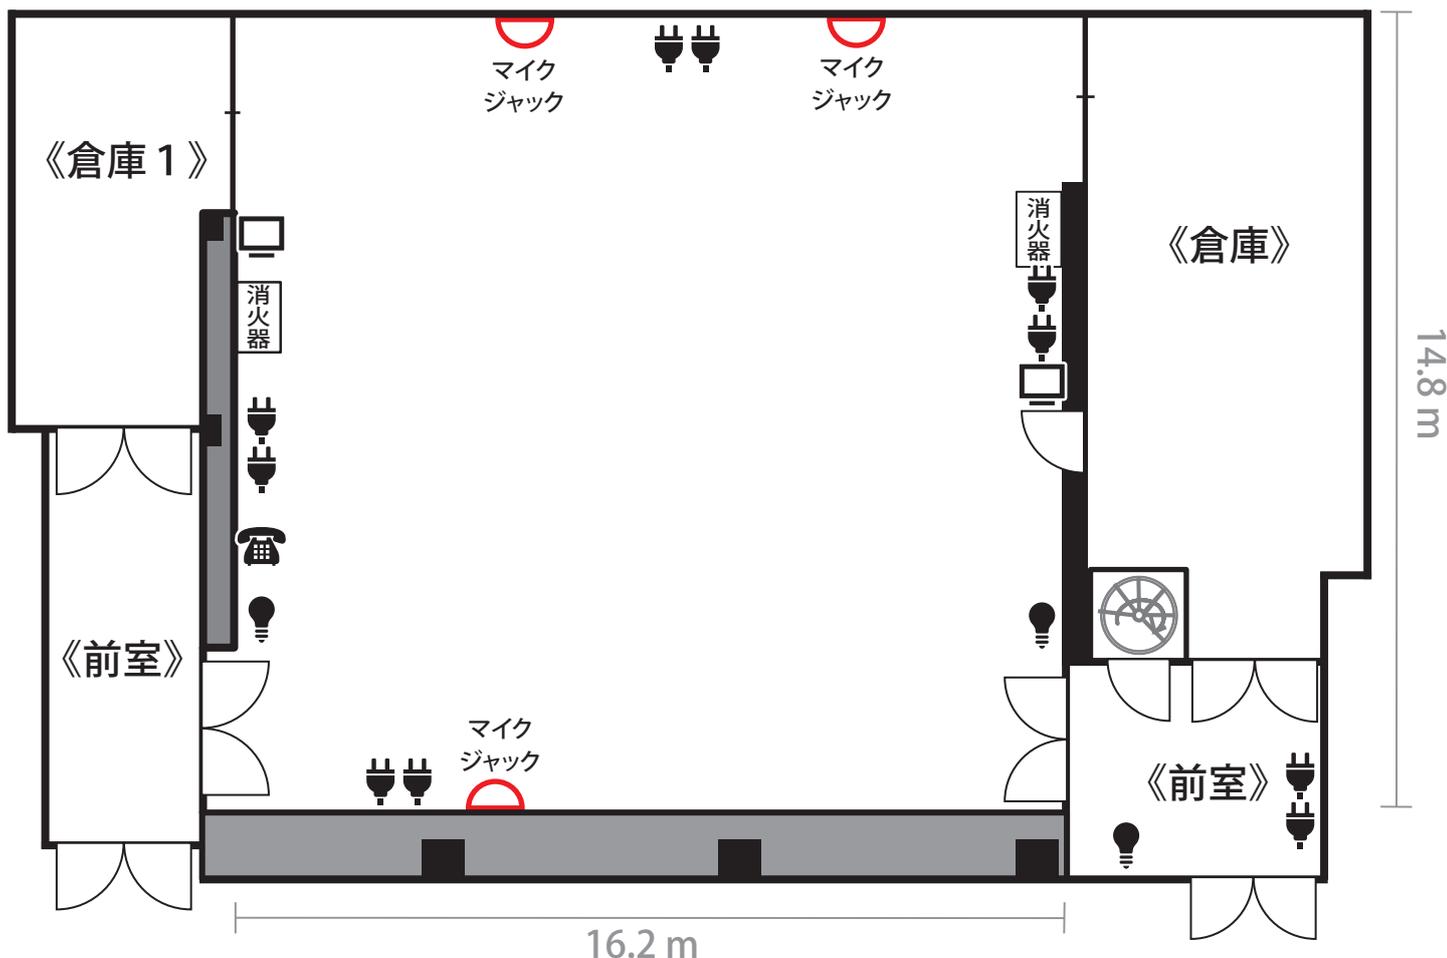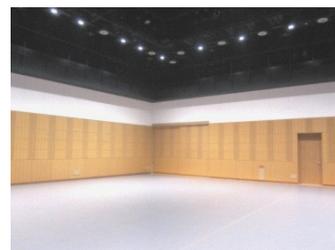

リハーサル室1 (137名) ※椅子を並べて客席を設ける場合92名

1620(w)×1480(L)×620(H) 240 m<sup>2</sup> 遮音構造

《常設備品》

- |  |      |          |     |
|--|------|----------|-----|
| ・長机 (W180cm×D45cm)                       | 10台  | ・譜面台     | 60台 |
| ・椅子                                      | 100脚 | ・ホワイトボード | 1台  |
| ・ハンガーラック                                 | 3台   | ・モップ     | 2本  |
| ・掃除道具ロッカー (水モップ×1、ほうき×2、水モップ用バケツ、ちりとり×3) |      |          |     |

《有料備品》


- ・指揮者台    ・指揮譜面台    ・バレエシート (W91cm×D182cm) 8枚
- ・グランドピアノ (YAMAHA FC)

※音響等上記以外の有料備品につきましてはご相談ください


 照明スイッチ   
  内線電話   
  コンセント   
  テレビアンテナ

刈谷市総合文化センター アイリス  
リハーサル室1 平面図

1620(W) × 1480(L) 620(H) 240m<sup>2</sup>

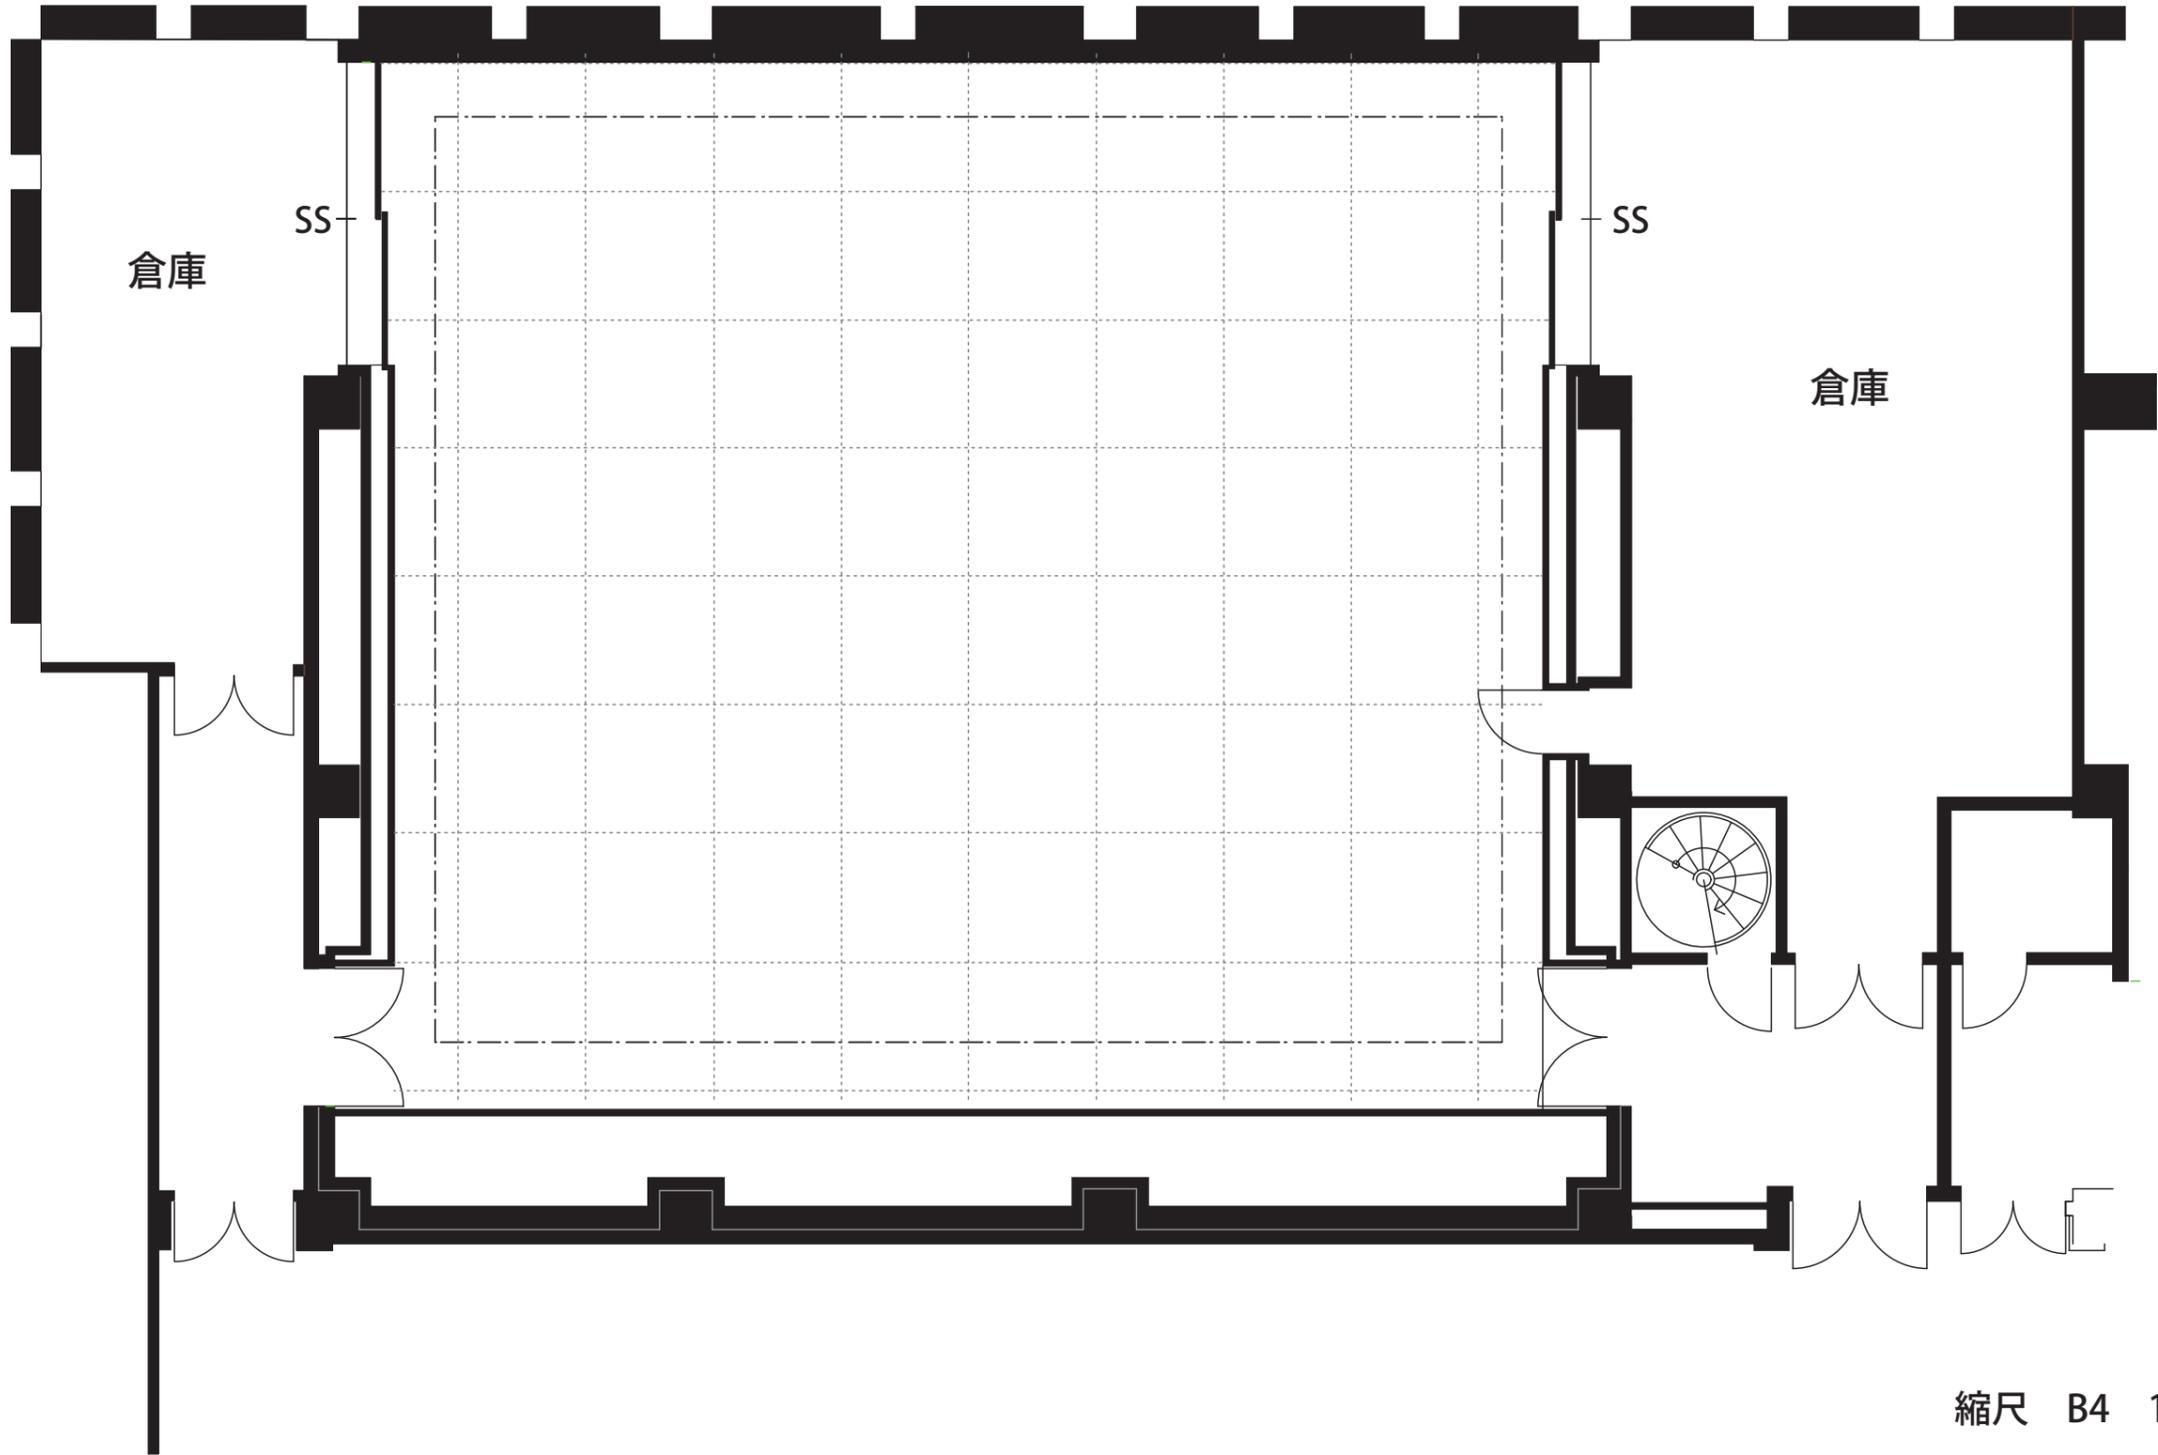

縮尺 B4 1/100

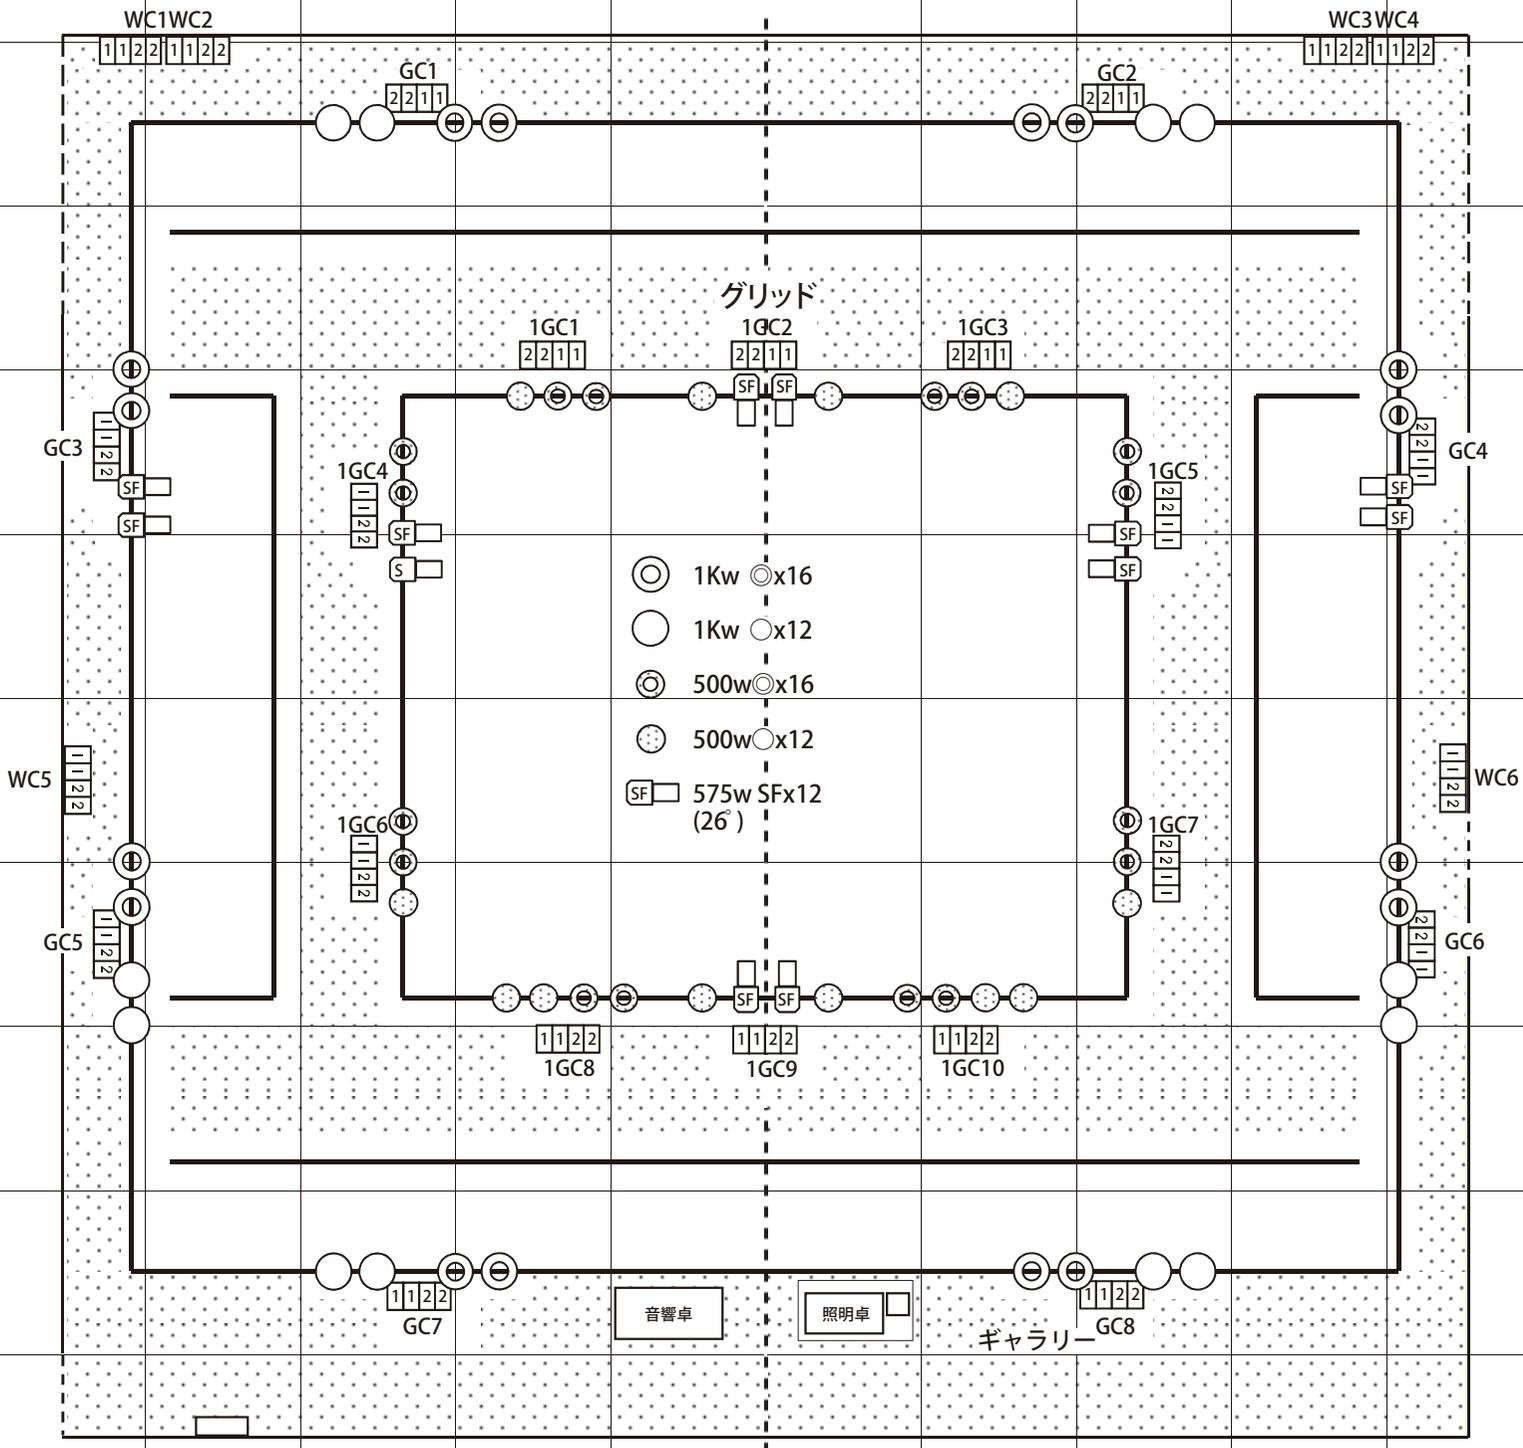

刈谷市総合文化センター アイリス


リハーサル室1 / 照明設備

総主幹	3φ4W 200A 60KVA (容量が少ないのでご注意ください)	機材	SS810 ◎ 1kw 16台
操作卓	パナソニック PleasureΣ2 プリセットフェーダー 30本x2段(1段切替可) サブマスターフェーダー 10本x50ページ 記憶シーン 1000 (ムーブ・シーン切替可)		FM810○ 1kw 12台
コンセントはすべて2回路、20Cx2 4個口			SS605 ◎ 500w 16台
ウォールコンセント WC 6ヶ所 12回路 (B1フロア)			FM605○ 500kw 12台
ギャラリーコンセント GC 8ヶ所 16回路 (中1F)			SF750 575w 26° 12台
グリッドコンセント 1GC 10ヶ所 20回路 (1F)			配置は図面を参照下さい
			ピンスポット1kw/ハロゲン(スタンド付) 2台 ギャラリー
		仮設電源盤	3φ4W 75A 22.5KVA
		上手倉庫内	1φ3W 50A 10KVA
			*注 100A用(小)カムロックアダプター

ケーブルやスポット用スタンドなどはありません。

客席電灯図

- ◎ メタルハライドランプ(150w) 南東
- " 北西
- ① ハロゲンライト(500w) \*注 調光卓で点灯

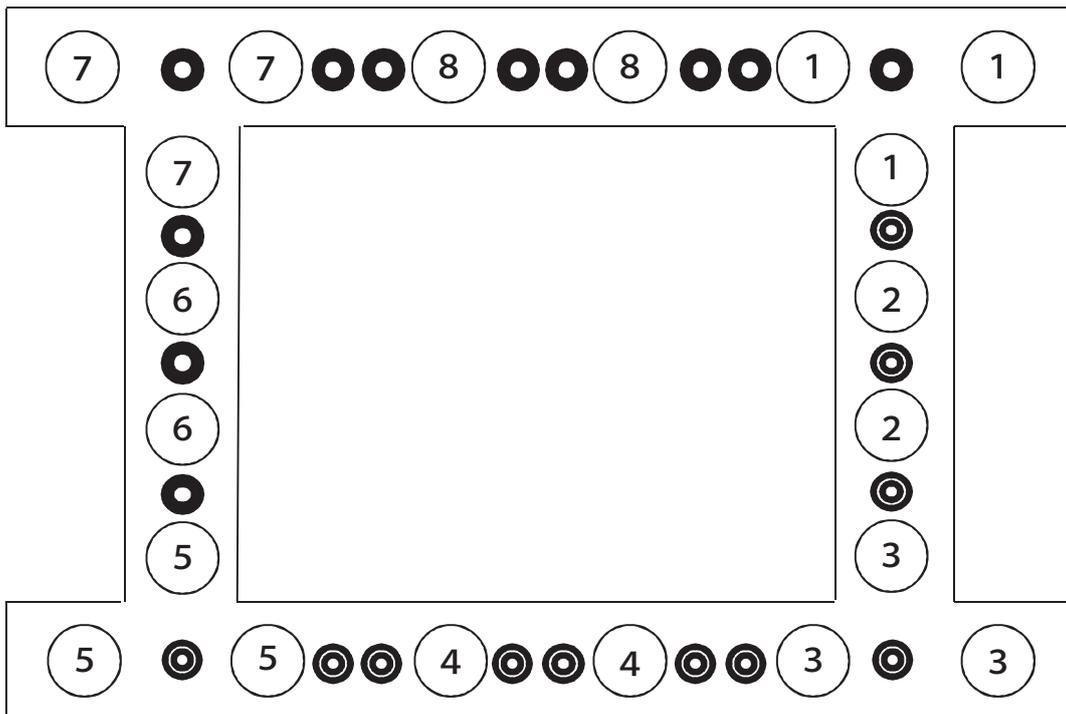

調光卓

刈谷市総合文化センター アイリス

リハーサル室1 / 音響システム・備品

常設システム	音響調整卓	デジタルミキサー	YAMAHA	LS9-32+Case	V1.15 32in 16out	1台
		同上用アナログ入出力カード	YAMAHA	MY8-ADDA96S		1枚
	出力制御架	デジタルマルチプロセッサ	YAMAHA	DME64N		1台
		同上用アナログ入出力カード	YAMAHA	MY8-ADDA96		2枚
パワーアンプ		LAB.GRUPPEN	C20:8x		1台	
常設スピーカ	シーリングスピーカ	EAW	JFX88i	300W (連続) 12.2kg NL4 H	6台	
仮設型	移動型スピーカ	2ウェイパワードスピーカ	EAW	NT59	LF1000W HF500W (アンプ)	2台
		スピーカスタンド	ULTIMATE	TS-90BT		2台
		サブウーハ	EAW	NTS22	1000W×2 (アンプ出力) 66	2台
	周辺機器	マルチエフェクター	YAMAHA	SPX2000+Case		1台
		2chグラフィックイコライザー	KLARK-TEKNIK	DN370+Case		1台
	録音・再生機器	ダブルカセットテープデッキ	TASCAM	202MKIV+LA-40MKII+Case		1台
		MDレコーダ	TASCAM	MD-350+Case		1台
CDプレーヤ		TASCAM	CD-01U Pro+Case (2UD:400)		1台	
各種マイク	ワイヤレス	2ch.ワイヤレス受信機	SHURE	UR4D-ABJ		2台
		ワイヤレスマイク(ハンド型)	SHURE	UR2/SM58-JBX		4本
		ワイヤレスマイク(2ピース型)	SHURE	UR1-JBX		4本
		ピンマイク(2ピース用)	DPA	DPA4061-BM		4本
	ダイナミック	ダイナミック(SM58型)	SHURE	SM58-LCE		4本
		ダイナミック(SM57型)	SHURE	SM57-LCE		6本
		ダイナミック(SM565型)	SHURE	565SD-LC		2本
		ダイナミック(MD421型)	SENNHEISER	MD421 II		1本
		ダイナミック(E835型)	SENNHEISER	E835-N		2本
	コンデンサー	コンデンサ(C414型)	AKG	C414B-XLS		2本
		コンデンサ(C391型)	AKG	C391B+A91		4本
		コンデンサ(C391型)エアモ二用	AKG	C391B+プレート		2本
		コンデンサ(C451型)	AKG	C451B StereoSet		1組
		バウンダリー(AT871型)	audio-technica	AT871R		4本
		フレキシブルマイク	audio-technica	AT857DL/UL+AT8655		2本
		フェーダボックス	TOMOCA	TCC-100		1個
	スタンド	床上ストレート消音型	K&M	ST200		2本
		床上ストレート型	K&M	ST201/2B		2本
		床上傾斜型	K&M	ST260/7		2本
		ブーム標準型	K&M	ST210/2B		8本
ブーム小型		K&M	ST259B		4本	
卓上型-1		SUGI PRODUCTS	DS-30M		4本	
卓上型-2		FOSTEX	SF20C+P202C		4本	
ステレオバー		TAKASAGO	K		1台	
マルチ	16CHマルチケーブル 5m	CANARE	16C05-E3		2本	
	16CHマルチケーブル 10m	CANARE	16C10-E3		4本	
	16CHマルチボックス	CANARE	16J12F12 (F77)		4個	
インカム	2chリモートステーション	Clear-Com	KB-223GM+BOX (6P)		2台	
	2chベルトパックステーション	Clear-Com	RS-602		2台	
	ヘッドセット	Clear-Com	CC-100		4台	
	ヘッドホン	SENNHEISER	HD25-1-II		1台	