


刈谷市総合文化センター アイリス

小ホール SUS&フローアー回路図

■ 20A直回路(20C型)
● DMX回線(OUT・オス型)

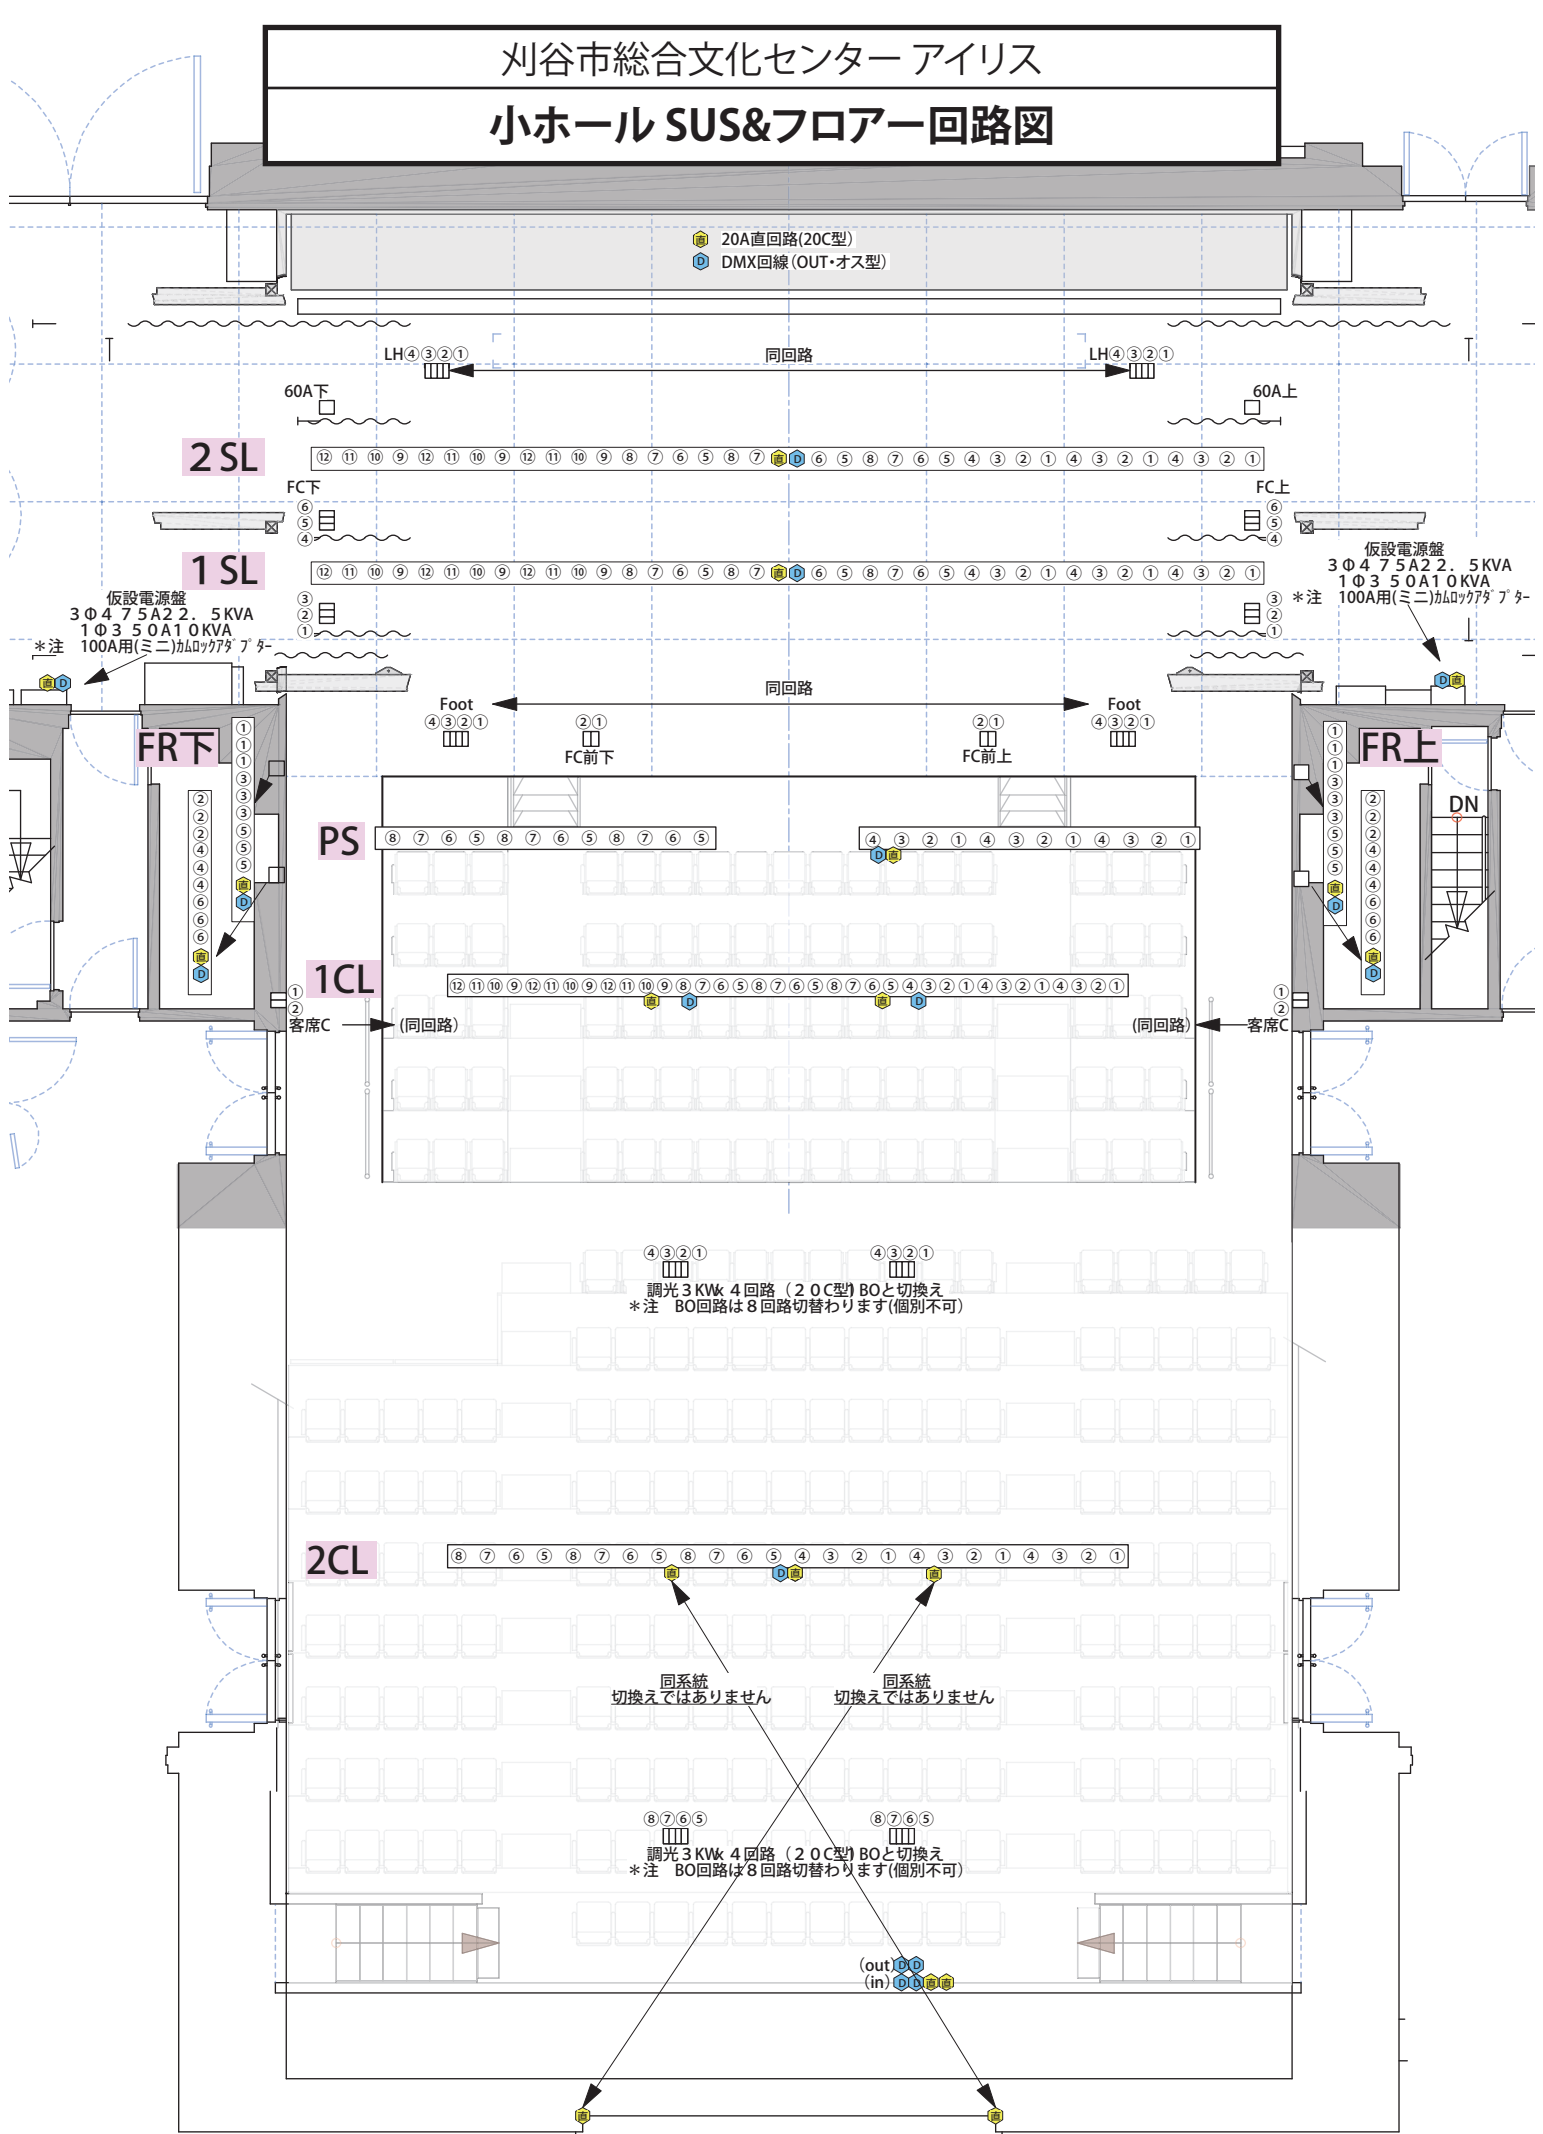

刈谷市総合文化センター アイリス
 小ホール サス基本・前明かり吊り

- 1 KWツツ (FM810)
- 1 KWフレネル (SS810)

2SL

1SL

FR下

上段

下段

FR上

下段

上段

PS

1CL

2CL


キャットウォーク1

キャットウォーク3

キャットウォーク4


キャットウォーク5

キャットウォーク2

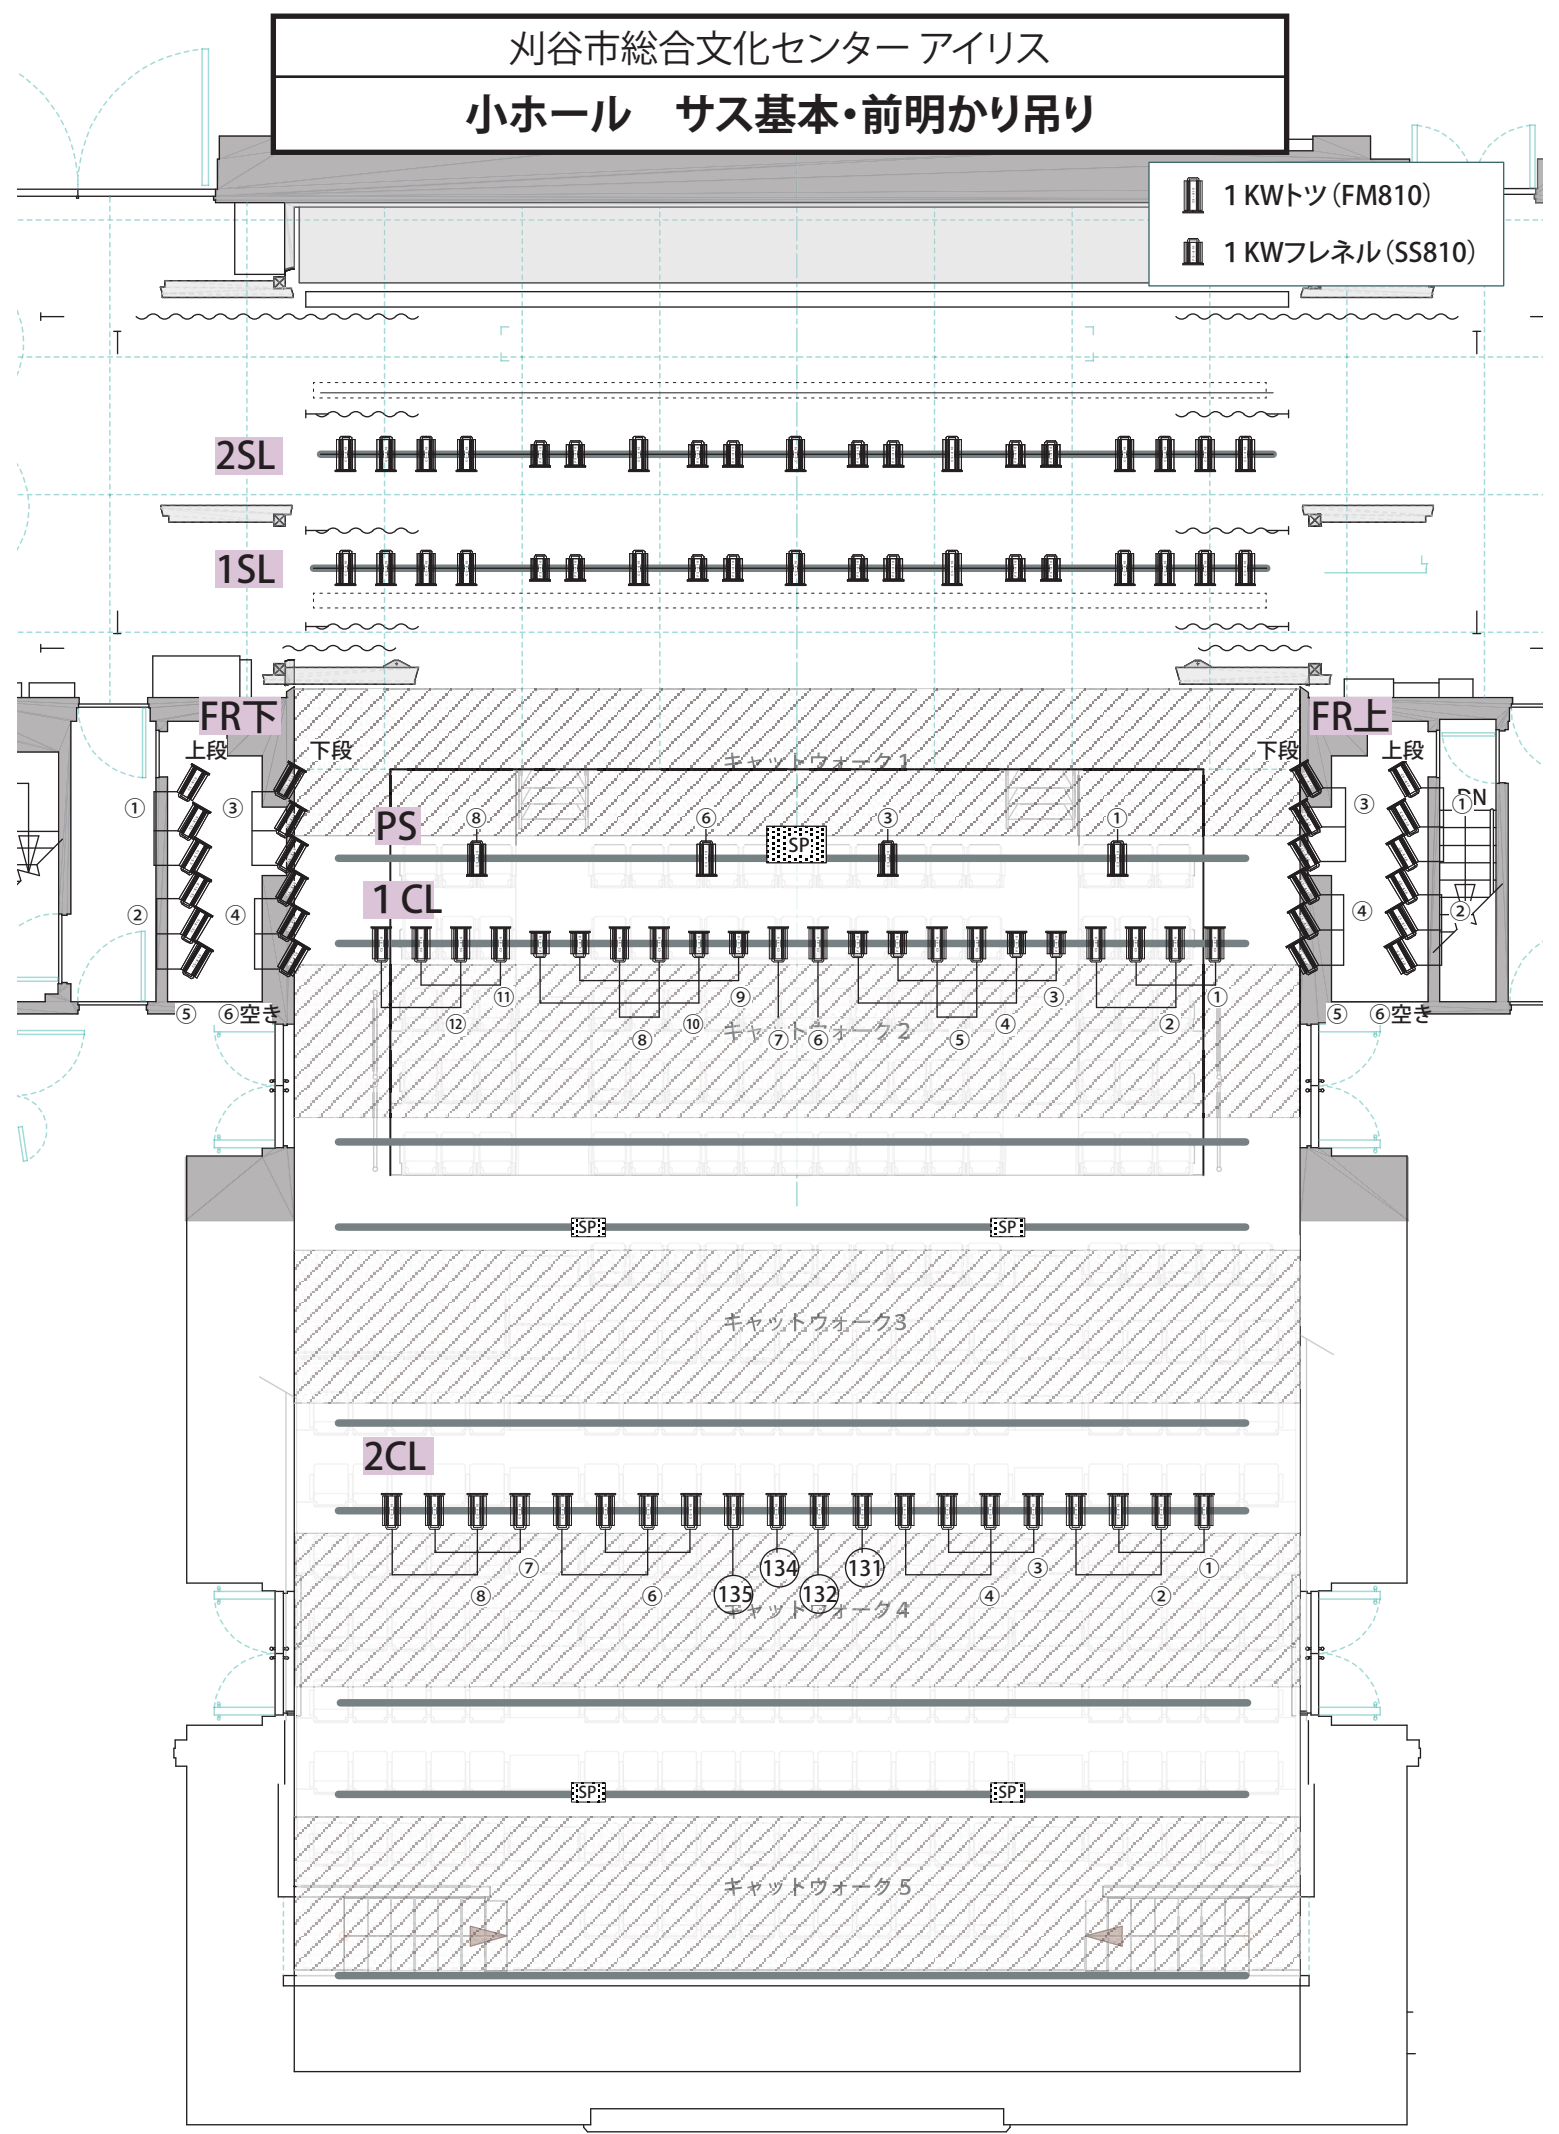

刈谷市総合文化センター アイリス

小ホール 照明詳細

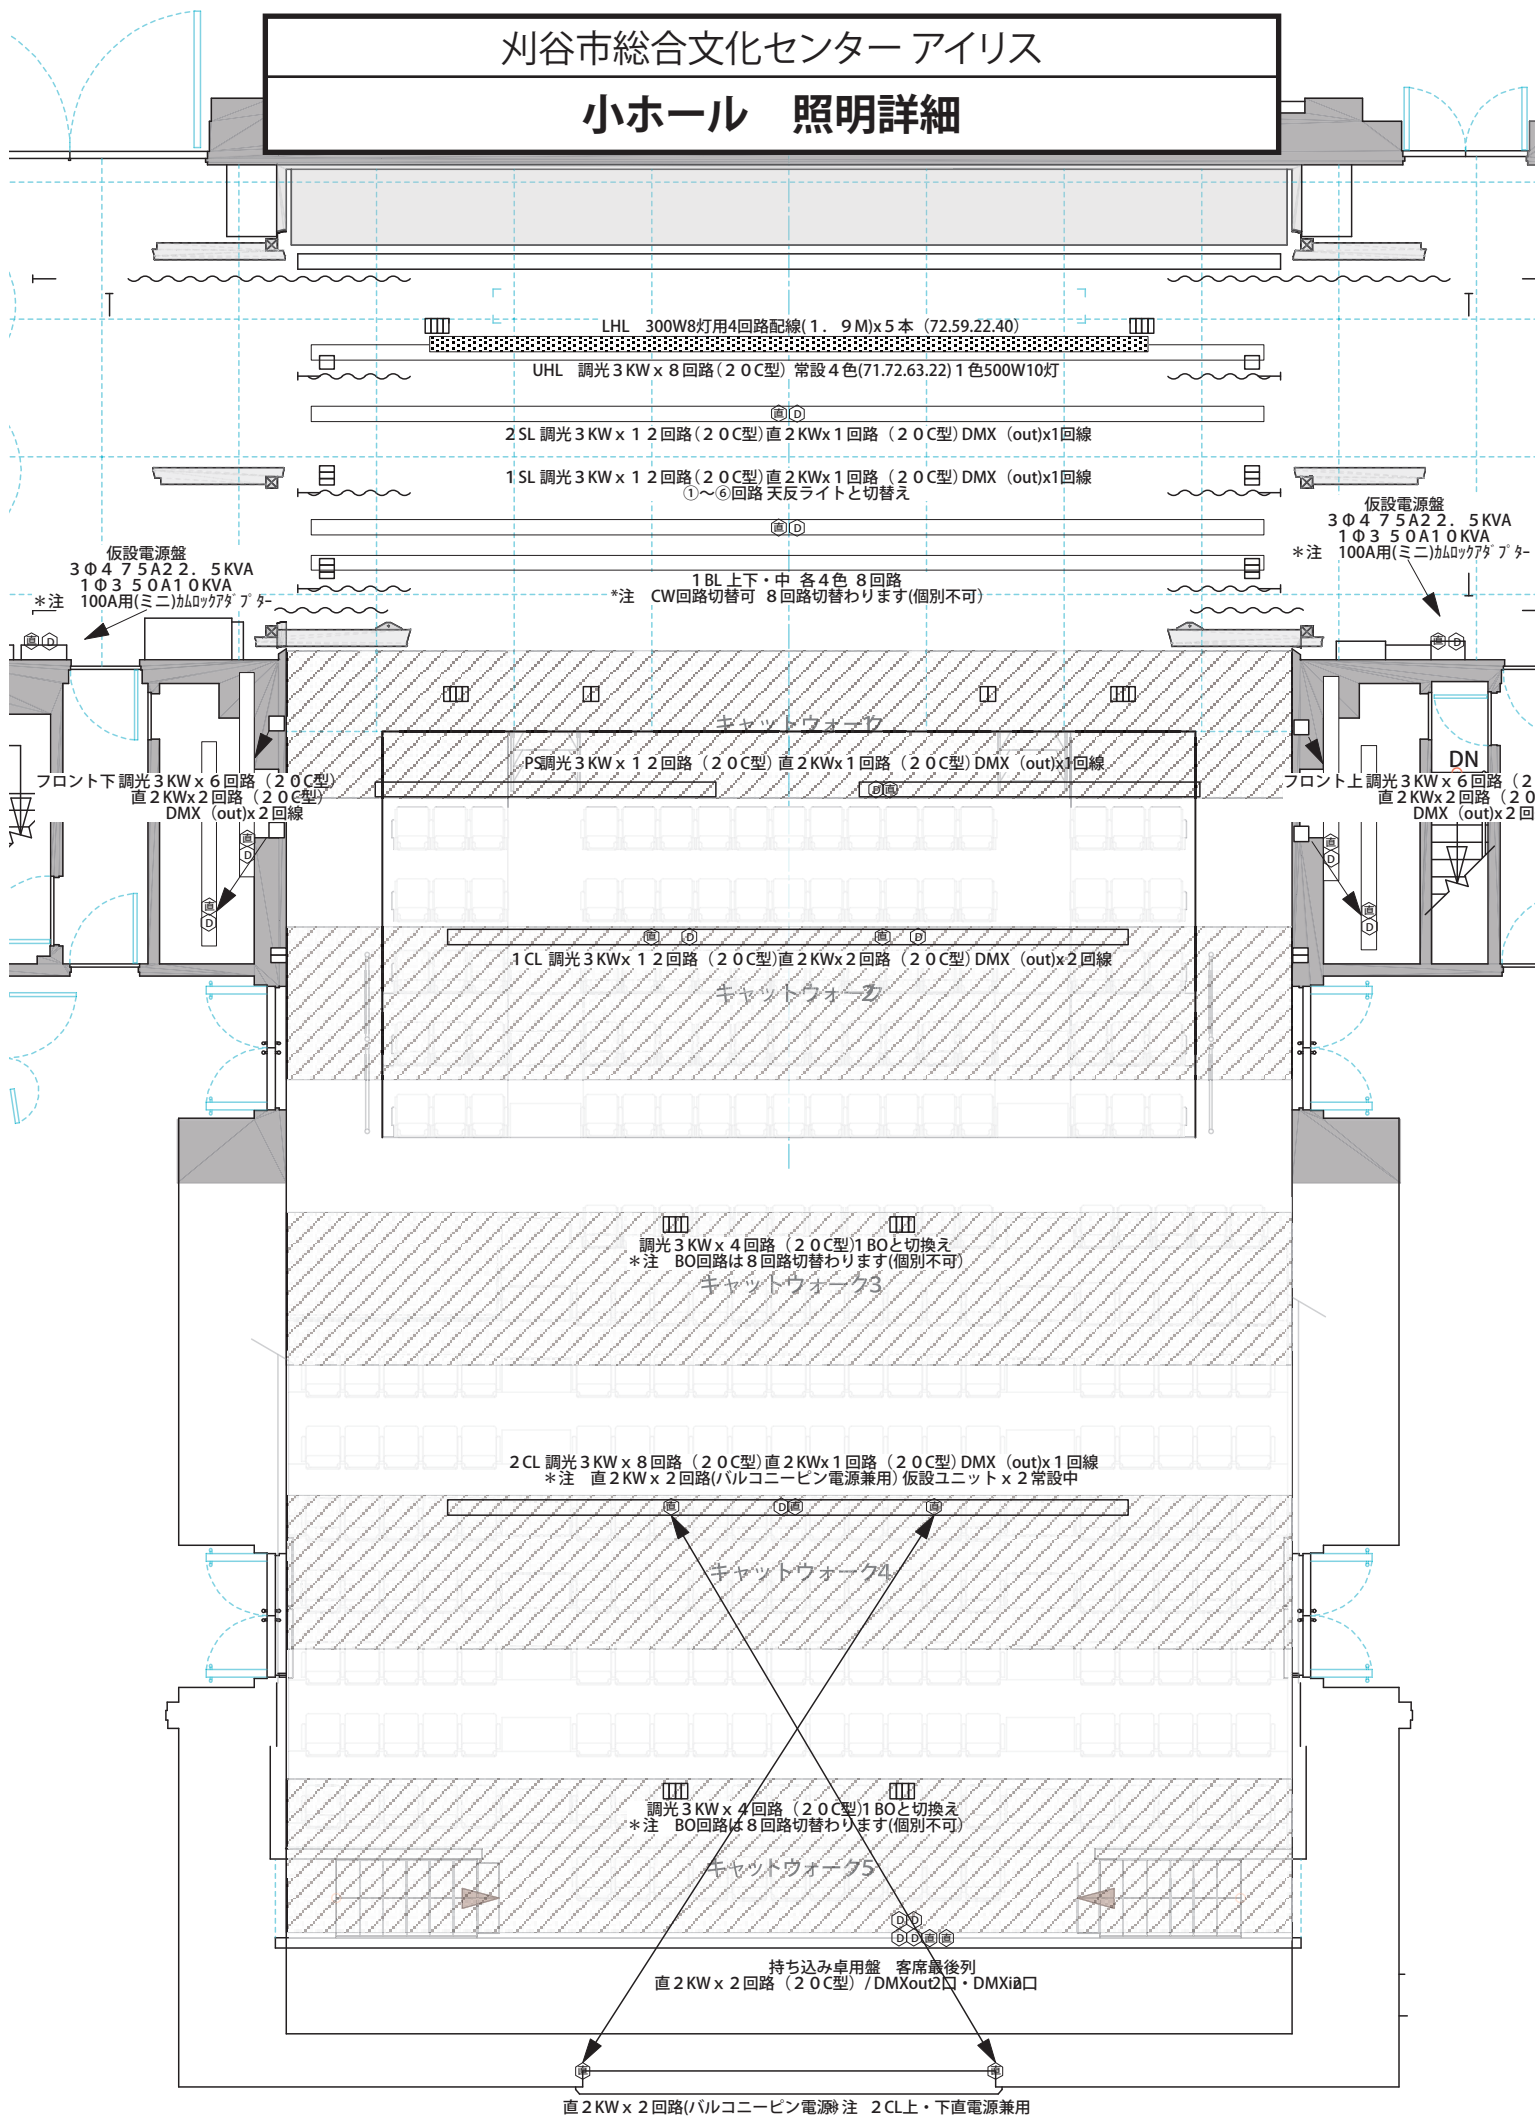

刈谷市総合文化センター アイリス

小ホール DIMMER表

DIM.	負荷名称
1	Bor.上下1
2	Bor.上下2
3	Bor.上下3
4	Bor.上下4
↑切替/キャットウォーク3	
5	Bor.中1
6	Bor.中2
7	Bor.中3
8	Bor.中4
↑切替/キャットウォーク5	
9	1sus 1/天反①
10	2/ ②
11	3/ ③
12	4/ ④
13	5/ ⑤
14	6/ ⑥
↑切替	
15	1sus 7
16	1sus 8
17	1sus 9
18	1sus 10
19	1sus 11
20	1sus 12
21	2sus 1
22	2sus 2
23	2sus 3
24	2sus 4
25	2sus 5
26	2sus 6
27	2sus 7
28	2sus 8
29	2sus 9
30	2sus 10
31	2sus 11
32	2sus 12

DIM.	負荷名称
33	UH上1
34	UH上2
35	UH上3
36	UH上4
37	UH下1
38	UH下2
39	UH下3
40	UH下4
41	LH 1
42	LH 2
43	LH 3
44	LH 4
45	Fr上①
46	Fr上②
47	Fr上③
48	Fr上④
49	Fr上⑤
50	Fr上⑥
51	Fr下①
52	Fr下②
53	Fr下③
54	Fr下④
55	Fr下⑤
56	Fr下⑥
57	PS 1
58	PS 2
59	PS 3
60	PS 4
61	PS 5
62	PS 6
63	PS 7
64	PS 8

DIM.	負荷名称
65	1CL ①
66	1CL ②
67	1CL ③ / ◎
68	1CL ④ / ◎
69	1CL ⑤
70	1CL ⑥
71	1CL ⑦
72	1CL ⑧
73	1CL ⑨ / ◎
74	1CL ⑩ / ◎
75	1CL ⑪
76	1CL ⑫
77	2CL ①
78	2CL ②
79	2CL ③
80	2CL ④
81	2CL ⑤
82	2CL ⑥
83	2CL ⑦
84	2CL ⑧
85	FC/Foot 1
86	FC/Foot 2
87	FC/Foot 3
88	FC/Foot 4
89	FC前上1
90	FC前上2
91	FC前下1
92	FC前下2
93	FC上1
94	FC上2
95	FC上3
96	FC上4
97	FC上5
98	FC上6
99	FC下1
100	FC下2
101	FC下3
102	FC下4
103	FC下5
104	FC下6

DIM.	負荷名称
105	FC 60A 上
106	FC 60A 下
107	客席 WC 1
108	客席 WC 2
109	天井照明1
110	天井照明2
111	天井照明3
112	天井照明4
113	天井照明5
114	天井照明6
115	天井照明7
116	天井照明8
117	天井照明9
118	天井照明10
119	天井照明11
120	天井照明12
121	前室 1F
122	前室 2F
123	蛍光灯 1 客電上
124	蛍光灯 2 客電下
125	蛍光灯 3 2F上
126	蛍光灯 4 2F下
131	2CLセンター上
132	2CLセンター上
134	2CLセンター下
135	2CLセンター下
↑ 移動調光ユニット	

刈谷市総合文化センター アイリス

小ホール 照明機材表

操作卓					移動機材	
パナソニックPleasureΣ3 プリセットフェーダ 40本x3段(1段切換可) 制御回路数1024回路/制御ch数1024ch サブマスタフェーダ 20本x50ページ 記憶シーン数 1000シーン クロスフェーダ 1組(ムーブクロス/マルチキュー再生) エフェクト100/パターン 最大1000ステップ エフェクト再生機能キュー/サブマスタ 最大同時再生5エフェクト パート機能 最大5パート パッチング 4場面+専用PCアプリ 外部記憶 3.5インチFD (COMOS,JASCII対応) ネットワークPC 1台 (Windows Xp) 表示装置 TFTカラー液晶 (15型)					<table border="1"> <thead> <tr> <th>機材</th> <th>型番</th> <th>備考</th> <th>数</th> </tr> </thead> <tbody> <tr> <td>1KWトツ</td> <td>FM810</td> <td></td> <td>12台</td> </tr> <tr> <td>1KWフレネル</td> <td>SS810</td> <td></td> <td>4台</td> </tr> <tr> <td>500Wトツ</td> <td>HQE-120S2</td> <td></td> <td>10台</td> </tr> <tr> <td></td> <td>FM605</td> <td></td> <td>10台</td> </tr> <tr> <td>500Wフレネル</td> <td>FQ-500W</td> <td></td> <td>12台</td> </tr> <tr> <td>575Wソースフォー26°</td> <td>S.F750・426</td> <td></td> <td>8台</td> </tr> <tr> <td>575Wソースフォー36°</td> <td>S.F750・436</td> <td></td> <td>8台</td> </tr> <tr> <td>500W Par N</td> <td>SPHIII</td> <td></td> <td>10台</td> </tr> <tr> <td>501W Par M</td> <td>SPHIII</td> <td></td> <td>10台</td> </tr> <tr> <td>フットライト</td> <td>NQ36</td> <td>85Wx12灯(4色) 30C</td> <td>5台</td> </tr> <tr> <td>ストリップライト</td> <td>SL-122-C20</td> <td>85Wx12灯(2色) 20C</td> <td>2台</td> </tr> <tr> <td></td> <td>SL-66-C20</td> <td>85Wx 6灯(2色) 20C</td> <td>2台</td> </tr> </tbody> </table>					機材	型番	備考	数	1KWトツ	FM810		12台	1KWフレネル	SS810		4台	500Wトツ	HQE-120S2		10台		FM605		10台	500Wフレネル	FQ-500W		12台	575Wソースフォー26°	S.F750・426		8台	575Wソースフォー36°	S.F750・436		8台	500W Par N	SPHIII		10台	501W Par M	SPHIII		10台	フットライト	NQ36	85Wx12灯(4色) 30C	5台	ストリップライト	SL-122-C20	85Wx12灯(2色) 20C	2台		SL-66-C20	85Wx 6灯(2色) 20C	2台
機材	型番	備考	数	
1KWトツ	FM810		12台	
1KWフレネル	SS810		4台	
500Wトツ	HQE-120S2		10台	
	FM605		10台	
500Wフレネル	FQ-500W		12台	
575Wソースフォー26°	S.F750・426		8台	
575Wソースフォー36°	S.F750・436		8台	
500W Par N	SPHIII		10台	
501W Par M	SPHIII		10台	
フットライト	NQ36	85Wx12灯(4色) 30C	5台	
ストリップライト	SL-122-C20	85Wx12灯(2色) 20C	2台	
	SL-66-C20	85Wx 6灯(2色) 20C	2台	
常設機材					その他	
機材	型番	備考	数	
UHL	500Wx1灯	NQ36143K	(1色10灯)	40台	三脚キャスター付スタンド (全高)990~1565に調節可能 8本	
LHL	300Wx8灯(4色)	NQ37843L	(1色10灯) 1.9m	5台	ハイスタンド (全高)1355~3020に調節可能 4本	
1 SUS	1KWトツ	FM810		10台	折脚スタンド 2本	
	1KWフレネル	SS810		8台	3連用アーム 4本	
2 SUS	1KWトツ	FM810		10台	フロアベース 丸型 10個	
	1KWフレネル	SS810		8台	鉄ハンガー 20個	
PS	1KWトツ	FM810		4台	アルミハンガー 20個	
1 CL	1KWトツ	FM810		14台	自在アーム 4個	
	1KWフレネル	SS810		8台	ボーダーハンガー 10個	
2 CL	1KWトツ	FM810		20台	バンドア 8インチ 10枚	
*注	移動調光ユニット	MCD-2003I	20A MCCB付x3回路	2台	6インチ 10枚	
フロント上	1KWトツ	FM810		12台	操作棒 カーボン製 5m 1本	
フロント下	1KWトツ	FM810		12台	コード類	
ピンスポット	700Wクセノン	XPS-700SR	バルコニー #6	2台	20C-20C 2m 20本	
	1KWハロゲン	NQ31133Z	#10	2台	5m 10本	
					10m 8本	
					20C<20C 1m 20本	
					30C-20C 2m 20本	
					30C<20C 1m 10本	
					30C-30C 2m 10本	
					5m 6本	
					10m 4本	
					60C-30C 2m 2本	
					60C<30C 1m 2本	
					60C-60C 5m 2本	
					20C<平行 5m 6本	

刈谷市総合文化センター アイリス

小ホール 特殊効果照明機材表

大小ホール共有機材					エフェクト素材				
機材	型番	備考	数	保管場所	機材	型番	備考	数	
EQS	AL-EQS-10-3	1KW	4台	大ホール倉庫	ディスクマシン				
ディスクマシン	AL-EDM-D		4台	大ホール倉庫	ディスクマシン				
スパイラルマシン	AL-ESM-D		4台	大ホール倉庫	ディスクマシン	AL-EDM-CO		2枚	
フィルムマシン	AL-EFM-D		4台	大ホール倉庫	ディスクプレート				
スライドキャリア	AL-ESC-F	ファン付	4台	大ホール倉庫		DM-2	雲	2枚	
プリズムマシン	AL-EPM-S		4台	大ホール倉庫		DM-11	雲	2枚	
フリッカーマシン	AL-EWM-S	スプリットプレート付属	4台	大ホール倉庫		DM-6	雪	2枚	
先玉	OL-4	AL-OL-4	4台	大ホール倉庫		DM-7	雨	2枚	
	OL-6	AL-OL-6	4台	大ホール倉庫		DM-10	焰	2枚	
	OL-8	AL-OL-8	4台	大ホール倉庫		DM-14	焰	2枚	
	OL-10	AL-OL-10	4台	大ホール奈落		DM-16	焰	2枚	
	OL-12	AL-OL-12	4台	大ホール奈落		DM-19	稲妻	2枚	
	OL-16	AL-OL-16	4台	大ホール奈落		DM-22	桜	2枚	
波マシン	NAE3	2KW	2台	大ホール倉庫		DM-24	銀杏	2枚	
ファイヤーマシン	FE-II	1KW	2台	大ホール奈落	ディスクマット				
マルチストロボ	KM-14S	修理不可の為	2セット	大ホール倉庫		DM-M1		2枚	
ミラーボール	MB600R	600mm吊型 13.5kg	1台	大ホール奈落		DM-M2		2枚	
	MB240X400R-S	240mmx400mm置き型	1台	大ホール奈落		DM-M3		2枚	
スモークマシン	ROSCO DELTA 3000		2台	大ホール奈落	スパイラルマシン				
ジェットファン			2台	大ホール奈落	スパイラルマット				
移動調光ユニット	MCD-2003I	20A MCCB付x3回路	8台	大ホール倉庫		SM-6		2枚	
						SM-18		2枚	
						SM-19		2枚	
						SM-23		2枚	
						SM-31		2枚	
					フィルムマシン				
					エンドレスフィルム				
						EFC-1	雲	2枚	
						EFC-2	焰	2枚	
						EFC-3	波系	4枚	
						EFC-01	雲	2枚	
						EFC-02	焰	2枚	
						EFI-1	水玉	2枚	
						EFI-2	熱帯魚	2枚	
						EFI-04	銀杏	2枚	
						EFI-05	桜	2枚	