


刈谷市総合文化センター アイリス
大ホール 照明反響板

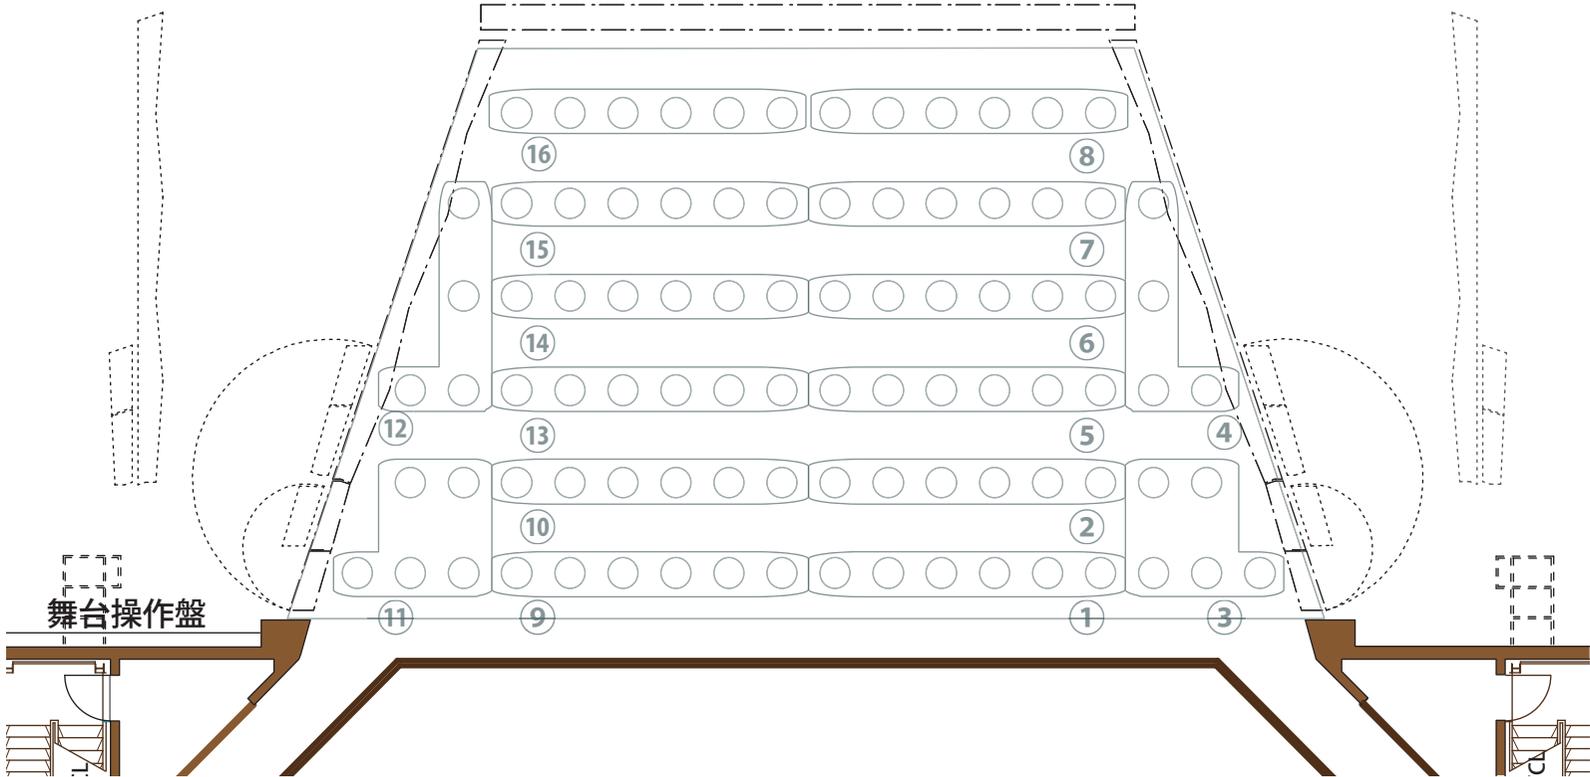

姿見

姿見

- 1 KWツツ (FM810)
- 1 KWフレネル (SS810)
- 5.75 KWソースフォー (SF750-426)

LHL #72・#59・#22・#40

(全 8回路1色20灯 500Wハロゲンフロスト球)

UHL #71・#72・#63・#22・#78・#W

(全24回路1色21~22灯 500Wハロゲンフロスト球)

東西バトン下3
250kg

東西バトン上3
250kg

東西バトン下2
250kg

東西バトン上2
250kg

東西バトン下1
250kg

東西バトン上1
250kg

4 SUS
630kg

3 SUS
630kg
3BO
150kg

2 SUS
750kg
2BO
150kg

1 SUS
750kg
1BO
150kg


PSUS
600kg


#W・#W・#72・#78 (上下・中 全8回路 ボーダーコンセント無し1色25灯 200Wハロゲン球) 吊り込みバトン無し

#W・#W・#72・#78 (上下・中 全8回路 ボーダーコンセント無し1色25灯 200Wハロゲン球) 吊り込みバトン無し



#W・#W・#72・#78 (上下・中 全8回路 ボーダーコンセント無し1色25灯 200Wハロゲン球) 吊り込みバトン無し

舞台操作盤


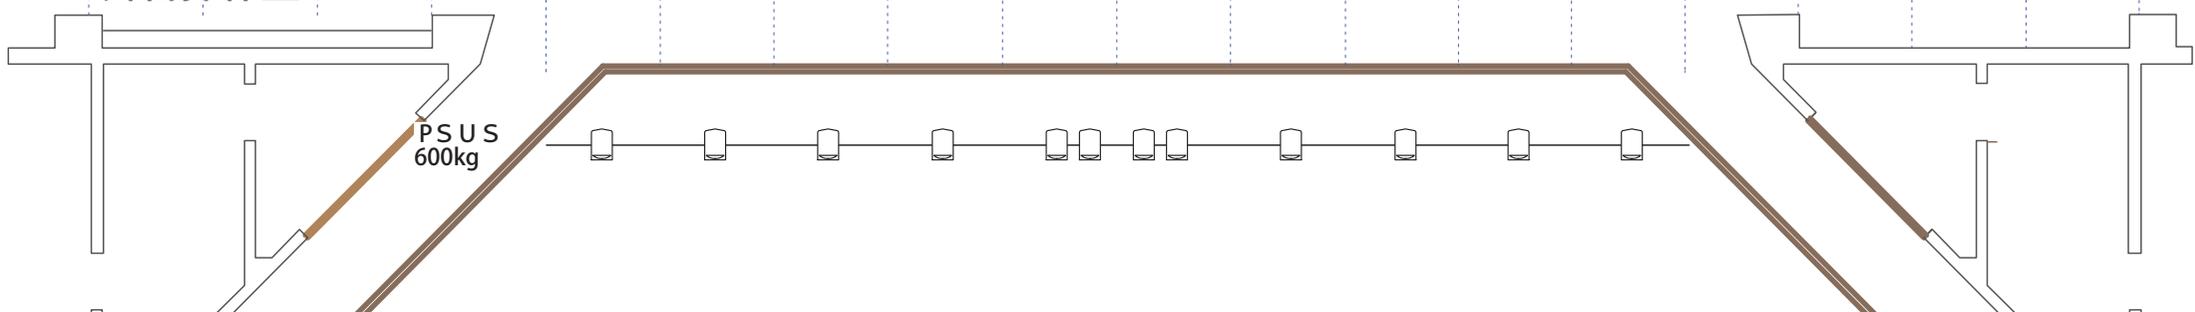


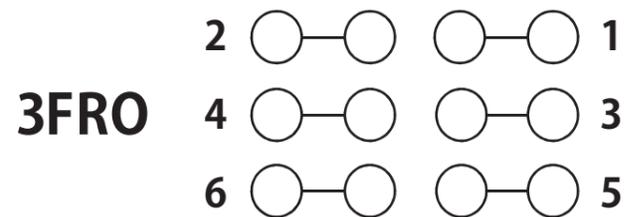

FM815S凸1.5kw×各12台
3kw 6回路 (20C)
直2kw 1口 6kw 1口 / DMX 1口

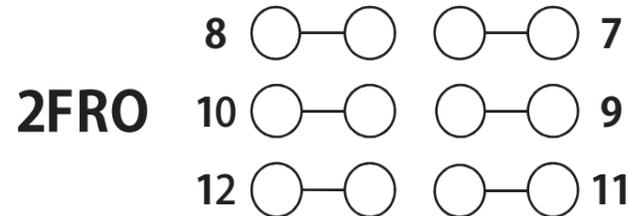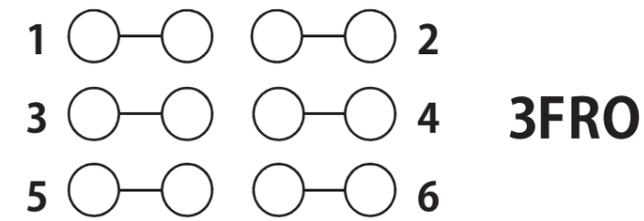

FM815S凸1.5kw×各12台
3kw 6回路 (20C)
直2kw 1口 6kw 1口 / DMX 1口

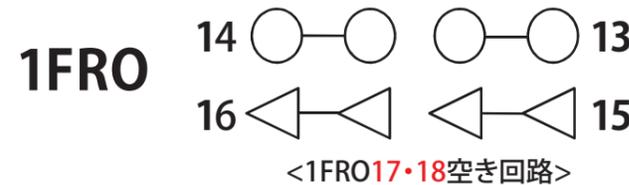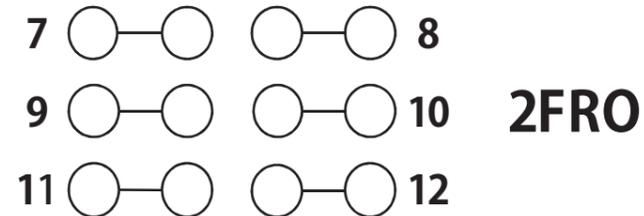

FM815S凸1.5kw×各4台 / SF26°750w×各4台
3kw 6回路 (20C)
直2kw 1口 6kw 1口 / DMX 1口





客席側

舞台側

舞台側

客席側

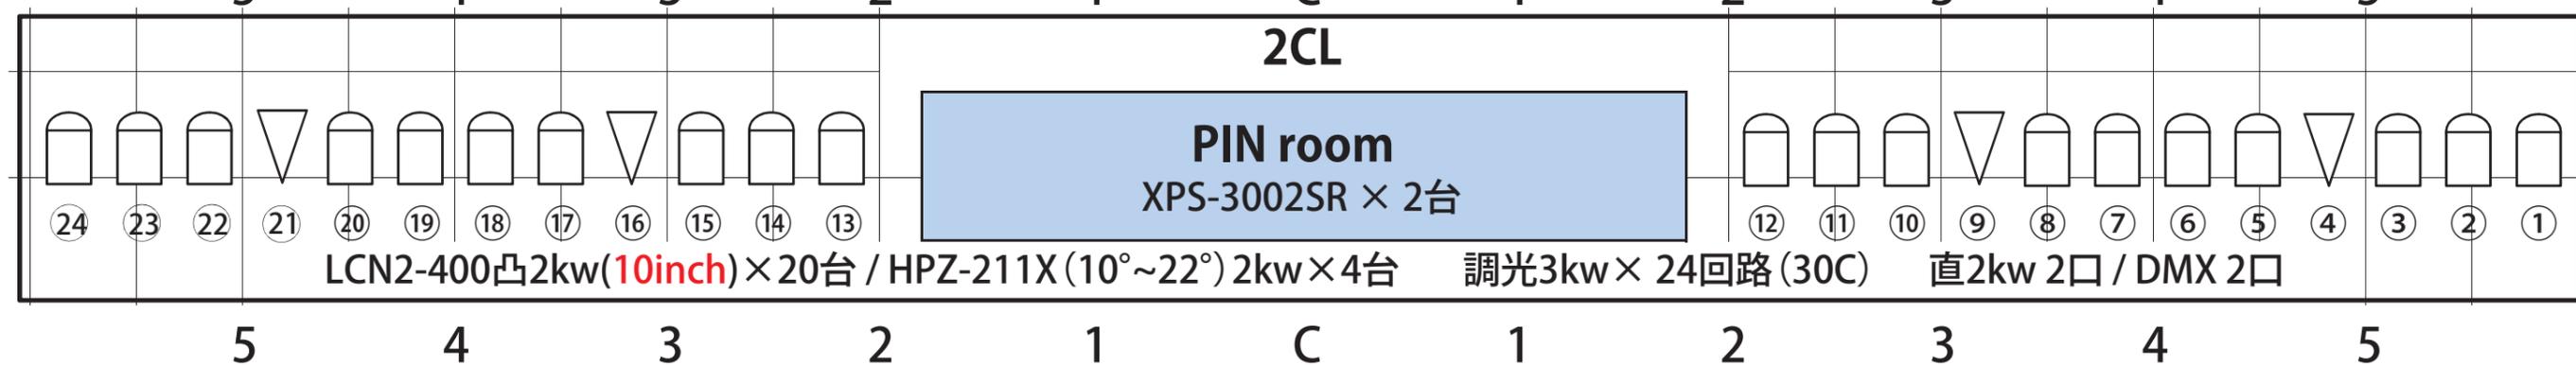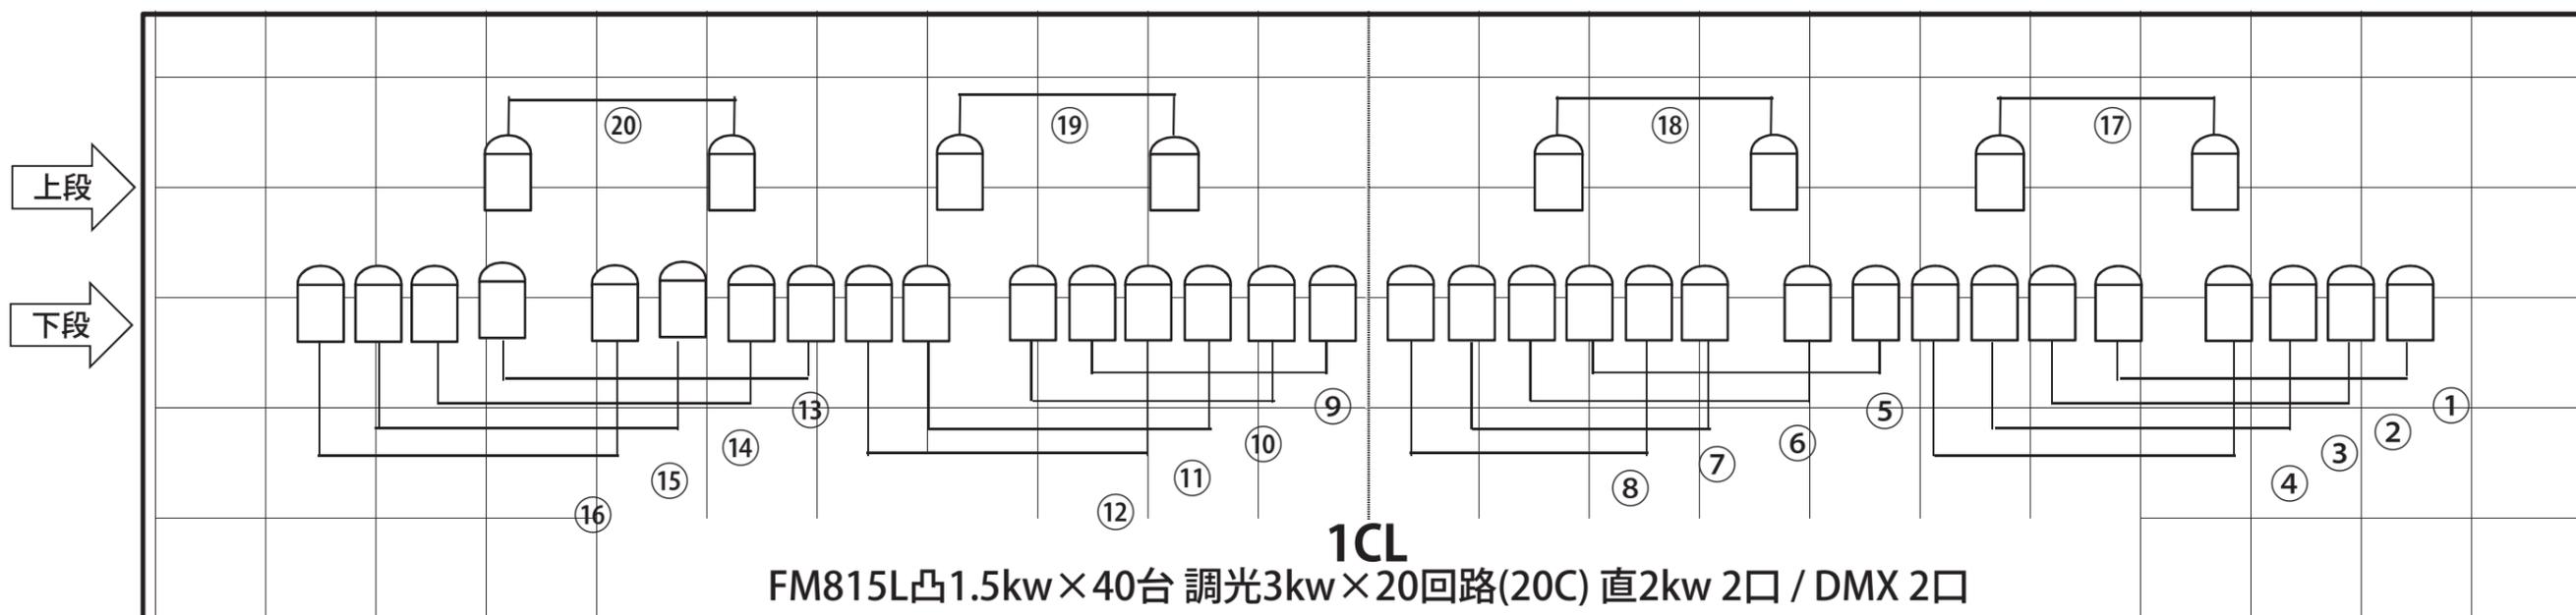

TOR 上段から 1・2・3・4 1回路 2台コンモ

刈谷市総合文化センター アイリス

大ホール 舞台 バトン表

大ホール吊物バトン ※吊物・幕・サスバトンのパイプ径は48.6Φ

バトンNo	吊荷重	長さ	飛切	速度	備 考
1	500kg	24.6M	25M	可変速	
2	500kg	24.6M	24M50	可変速	
3	500kg	24.6M	24M50	可変速	
4	500kg	24.6M	24M50	可変速	
5	500kg	24.6M	24M50	可変速	
6	500kg	24.6M	24M50	可変速	
7	500kg	24.6M	24M50	可変速	
8	500kg	24.6M	24M50	可変速	
9	500kg	24.6M	24M50	可変速	
10	500kg	24.6M	24M50	可変速	
11	500kg	24.6M	24M50	可変速	
12	500kg	24.6M	24M50	可変速	

※スピード 最遅5cm/s(打込み) 最速1.5m/s タツパ3段まで登録可能

幕バトン

※共吊する時は、重量注意

バトンNo	吊荷重	長さ	飛切	速度	備 考
引割り緞帳	500kg	26.9M	25M	可変速	幕275kg
暗転幕	500kg	25M	25M	可変速	幕210kg
文字1	500kg	24.6M	24M50	可変速	文字約100kg
文字2	500kg	24.6M	24M50	可変速	文字約100kg
文字3	500kg	24.6M	24M50	可変速	文字約100kg
文字4	500kg	24.6M	24M50	可変速	文字約100kg
袖幕1	500kg	24.6M	24M50	可変速	袖幕1枚75kg
袖幕2	500kg	24.6M	24M50	可変速	袖幕1枚75kg
割幕1	500kg	24.6M	24M50	可変速	幕330kg
割幕2	500kg	24.6M	24M50	可変速	幕330kg
大黒幕	500kg	25M	24M50	可変速	幕255kg

※幕バトンの飛切はバトンの飛切位置 タツパ3段まで登録可能
 ※割幕の開閉は手動 ※引割り緞帳吊変え不可

サスバトン

※共吊する時は、重量注意

バトンNo	吊荷重	長さ	飛切	速度	備 考
プロサス	600kg	18M	12M95	17cm/s	最大吊荷重 800kg
1B・L	150kg	22M	17M50	17cm/s	最大吊荷重 400kg
1S・L	750kg	22M	17M	17cm/s	最大吊荷重 1400kg
2B・L	150kg	22M	16M50	8cm/s	最大吊荷重 400kg
2S・L	750kg	22M	17M	17cm/s	最大吊荷重 1400kg
3B・L	150kg	22M	17M50	17cm/s	最大吊荷重 400kg
3S・L	630kg	22M	17M	17cm/s	最大吊荷重 1200kg
4S・L	630kg	22M	17M	17cm/s	最大吊荷重 1300kg
UHL		22M	15M80	17cm/s	飛びタツパは灯体下場で計測
東西L・B	250kg	3.7M 4.3M×2	16M50	17cm/s	最大吊荷重 400kg バトン3分割 1本当たりの荷重


※スクリーン下場～1.5Mまでカットマスク タツパ3段まで登録可能

その他

バトンNo	吊荷重	長さ	飛切	速度	備 考
天反前吊	9650kg	25M	22M65	5cm/s	
正面反射板			12M50	5cm/s	飛びタツパは正板下場で計測
正反バトン	100kg	12M		手動	
天反			11M90	5cm/s	飛びタツパは天反下場で計測
天反下場バトン	100kg	18M		一定速	
ティザー		25M	18M50	一定速	飛びタツパはティザー下場で計測
ホリ幕	465kg	25M		一定速	

刈谷市総合文化センター アイリス
大ホール 照明詳細(フロー回路図)

〒448-0858 愛知県刈谷市若松町 2-104
TEL 0566-21-7430 FAX 0566-21-7440

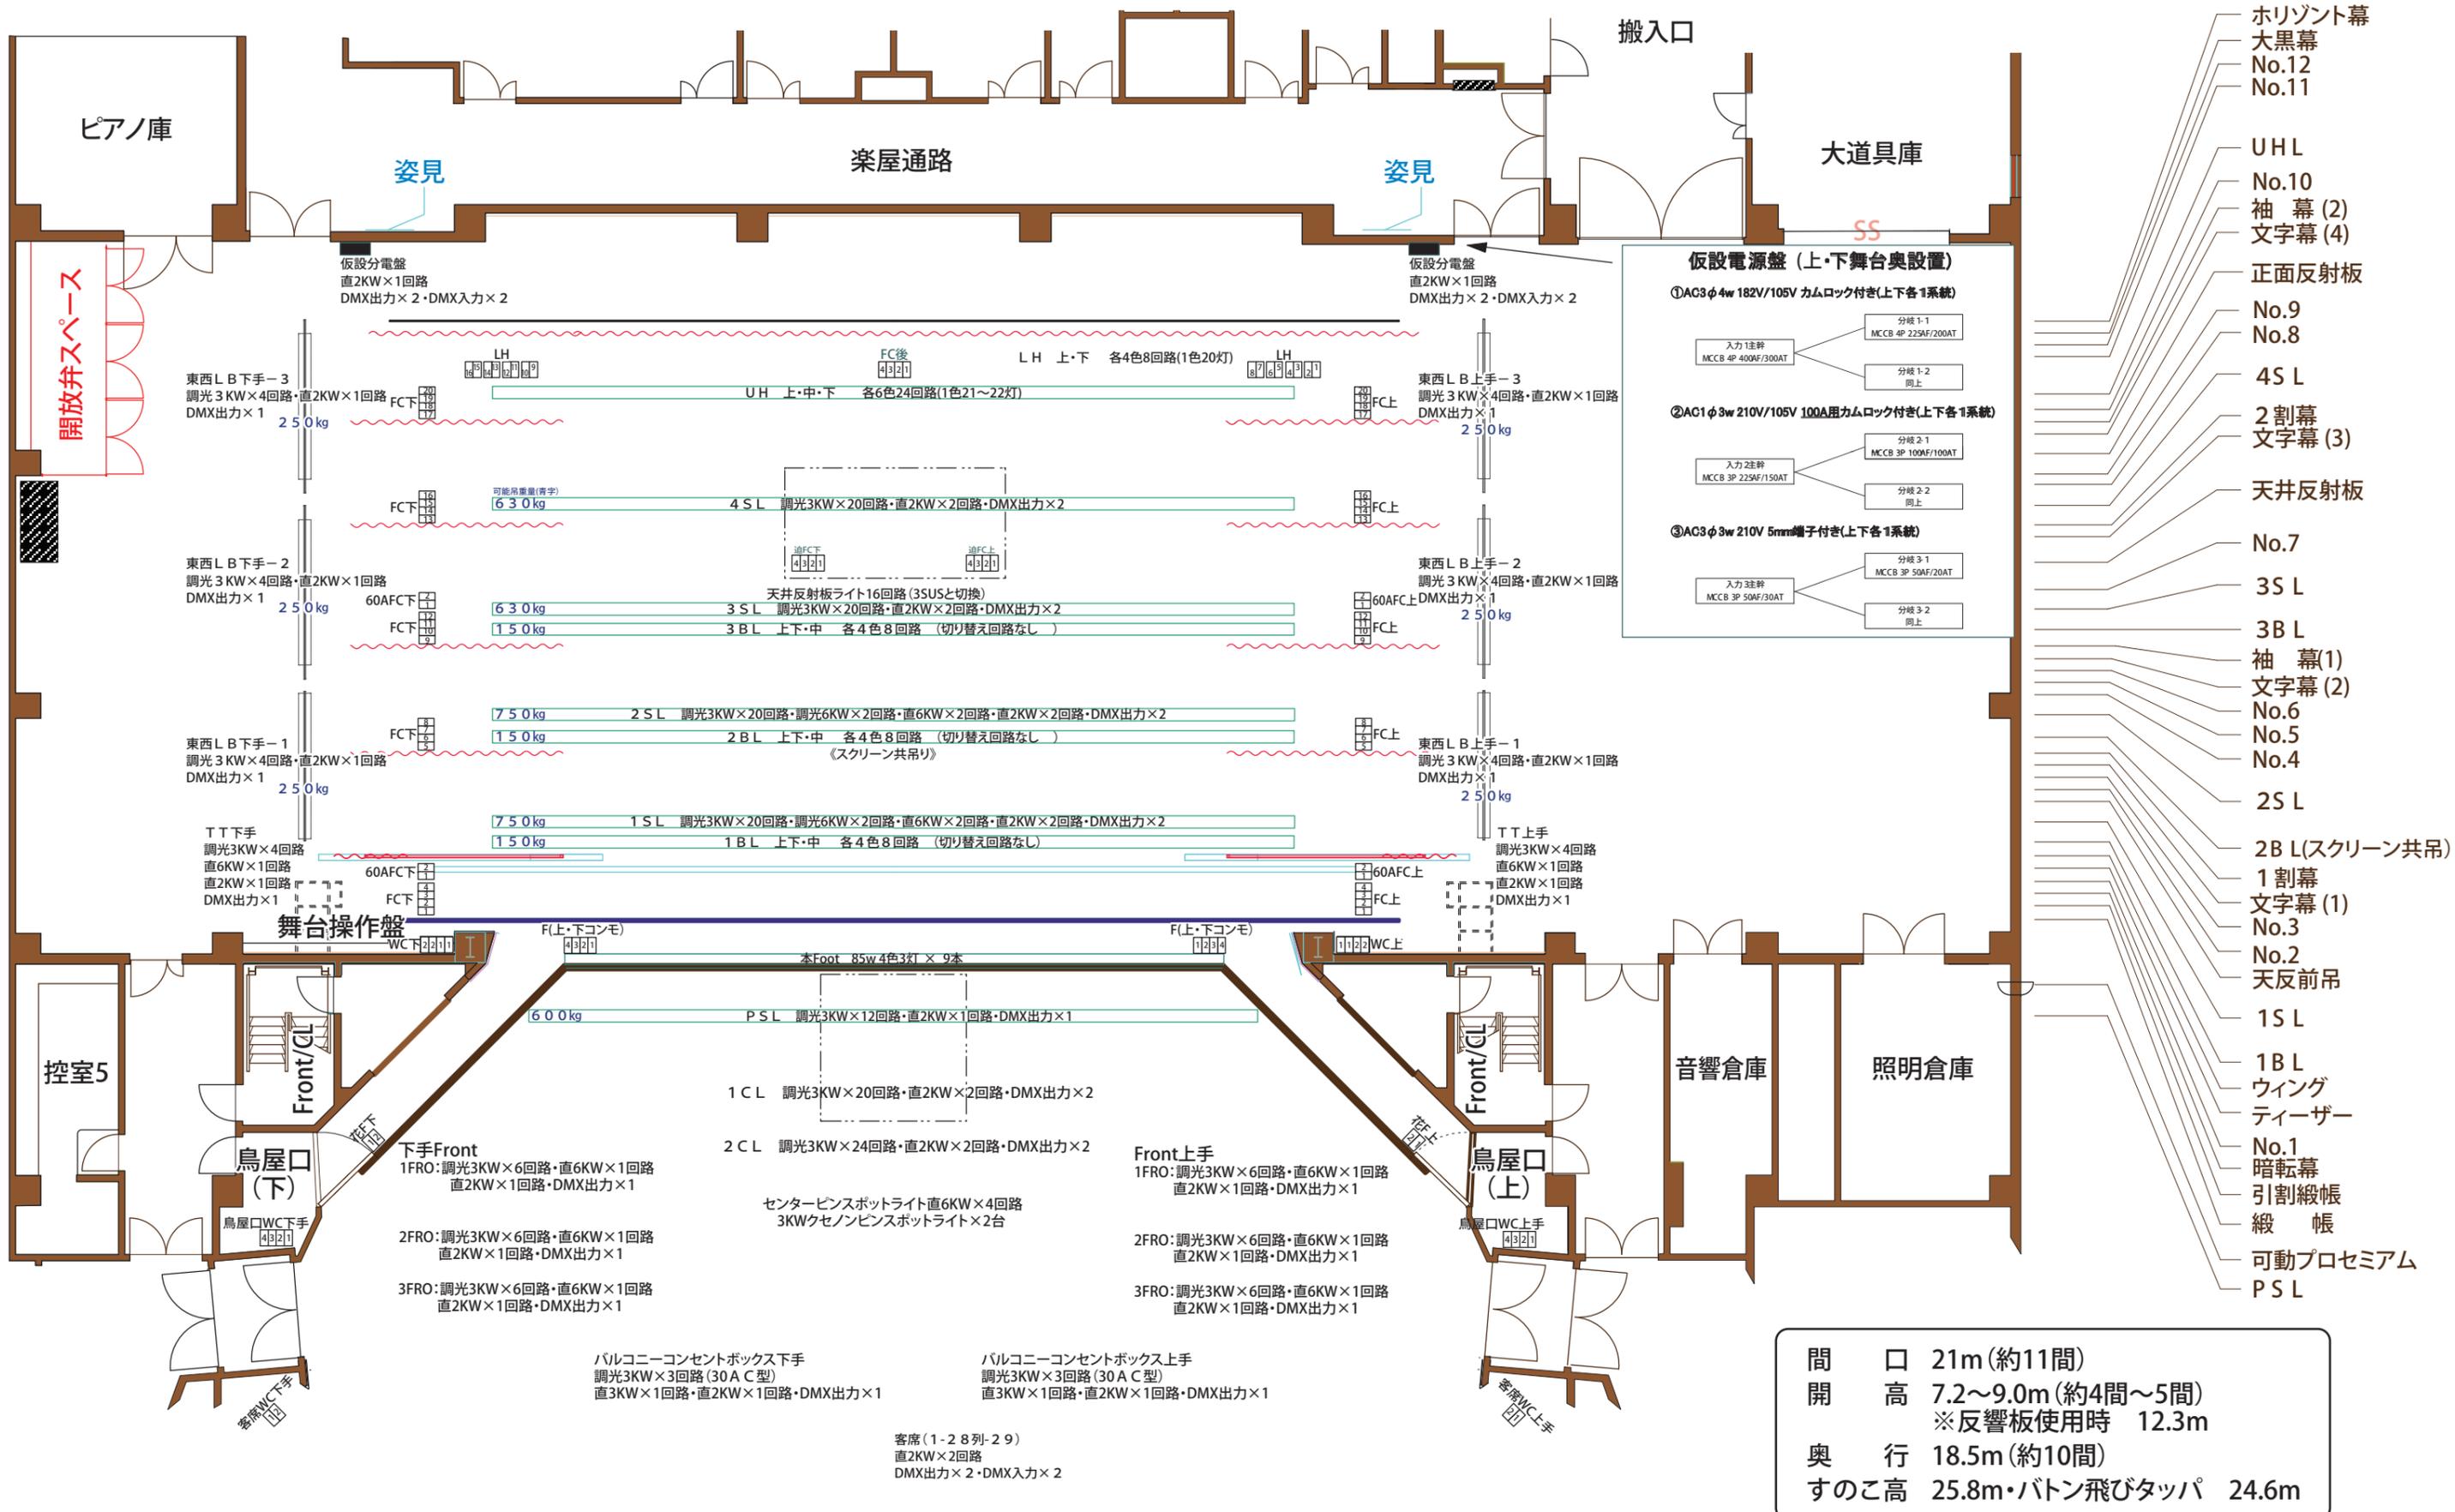

仮設電源盤 (上・下舞台奥設置)





①AC3φ4w 182V/105V カムロック付き(上下各1系統)

②AC1φ3w 210V/105V 100A用カムロック付き(上下各1系統)

③AC3φ3w 210V 5mm端子付き(上下各1系統)

- 水平幕
- 大黒幕
- No.12
- No.11
- UHL
- No.10
- 袖幕(2)
- 文字幕(4)
- 正面反射板
- No.9
- No.8
- 4SL
- 2割幕
- 文字幕(3)
- 天井反射板
- No.7
- 3SL
- 3BL
- 袖幕(1)
- 文字幕(2)
- No.6
- No.5
- No.4
- 2SL
- 2BL(スクリーン共吊)
- 1割幕
- 文字幕(1)
- No.3
- No.2
- 天反前吊
- 1SL
- 1BL
- ウイング
- ティーザー
- No.1
- 暗転幕
- 引割緞帳
- 緞帳
- 可動プロセミアム
- PSL

間	口	21m(約11間)
開	高	7.2~9.0m(約4間~5間) ※反響板使用時 12.3m
奥	行	18.5m(約10間)
すのこ高		25.8m・バトン飛びタツパ 24.6m

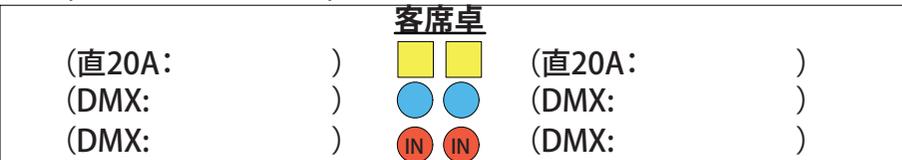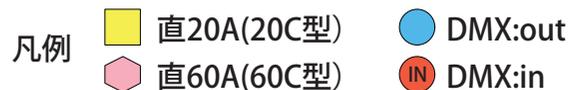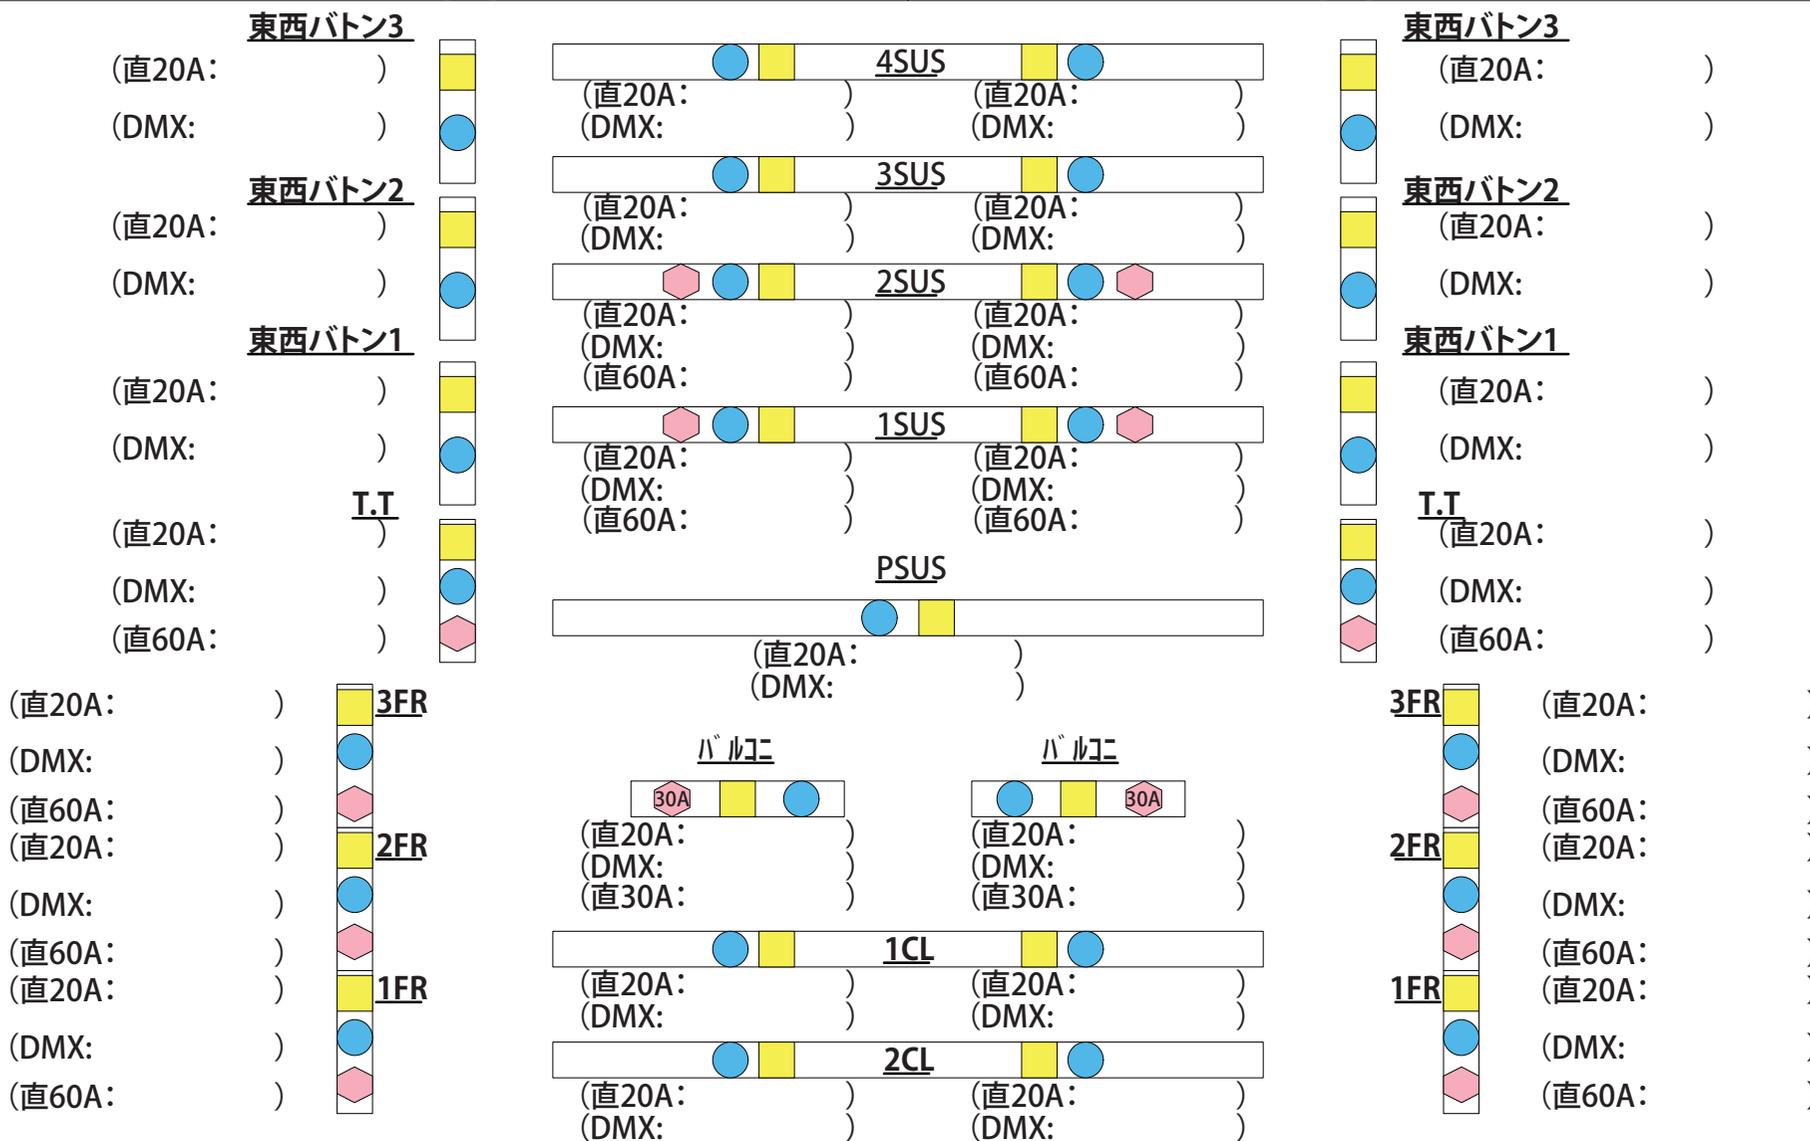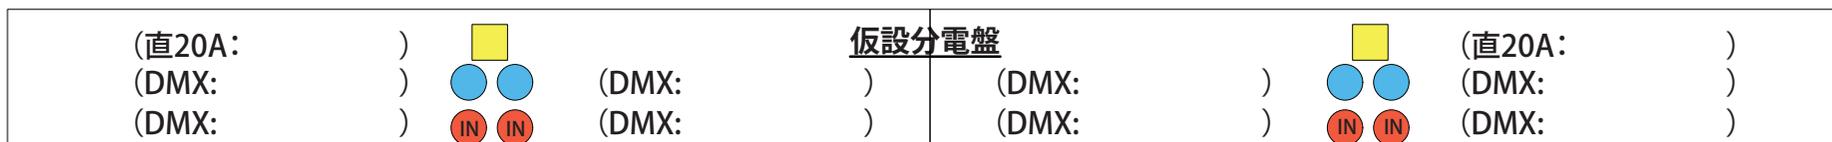

刈谷市総合文化センター アイリス

大ホール 照明 直回路・DMX回線

/

1S 1		1CL 1	
1S 2		1CL 2	
2S 1		2CL 1	
2S 2		2CL 2	
3S 1		バルコニー上	
3S 2		バルコニー下	
4S 1		電源盤上	
4S 2		電源盤下	
TR上		バルコニー上 30A	
TR下		バルコニー下 30A	
東西上1		1S 60A1	
東西上2		1S 60A2	
東西上3		2S 60A1	
東西下1		2S 60A2	
東西下2		TR上 60A	
東西下3		TR下 60A	
PS		1FRO上 60A	
1FRO上 (3)		2FRO上 60A (2)	
2FRO上 (2)		3FRO上 60A (1)	
3FRO上 (1)		1FRO下 60A (3)	
1FRO下 (3)		2FRO下 60A (2)	
2FRO下 (2)		3FRO下 60A (1)	
3FRO下 (1)			

備考

※無印は20A回路
20A直回路には、DMXout回路が付随しています。

刈谷市総合文化センター アイリス
大ホール 照明 SUS回路表

SUS回路表

【4SL】	20 19 18 17 20	19 18 17 20 19	18 17 16 15 14	13 16 直 15 14 13	16 15 14 13 12	11 10 9 12 11	10 9 12 11 10	9 8 7 6 5	8 7 6 直 5 8	7 6 5 4 3	2 1 4 3 2	1 4 3 2 1
	104 103 102 101 104	103 102 101 104 103	102 101 100 99 98	97 100 直 99 98 97 DMX2 20A	100 99 98 97 96	95 94 93 96 95	94 93 96 95 94	93 92 91 90 89	92 91 90 直 89 92 20A DMX1	91 90 89 88 87	86 85 88 87 86	85 88 87 86 85
【3SL】	20 19 18 17 20	19 18 17 20 19	18 17 16 15 14	13 16 直 15 14 13	16 15 14 13 12	11 10 9 12 11	10 9 12 11 10	9 8 7 6 5	8 7 6 直 5 8	7 6 5 4 3	2 1 4 3 2	1 4 3 2 1
	84 83 82 81 84	83 82 81 84 83	82 81 80 79 78	77 80 直 79 78 77 DMX2 20A	80 79 78 77 76	75 74 73 76 75	74 73 76 75 74	73 72 71 70 69	72 71 70 直 69 72 20A DMX1	71 70 69 68 67	66 65 68 67 66	65 68 67 66 65
【2SL】	20 19 18 17 20	19 18 17 20 19	18 17 16 15 直 14	13 16 直 15 14 13	16 15 14 13 12	11 10 9 12 11	10 9 12 11 10	9 8 7 6 5	8 7 6 直 5 8	7 直 6 5 4 3	2 1 4 3 2	1 4 3 2 1
	56 55 54 53 56	55 54 53 56 55	54 53 52 37 051 直 50 60A	49 52 直 51 50 49 DMX2 20A	52 51 50 49 48	47 46 45 48 47	46 45 48 47 46	45 44 43 42 41	44 43 42 直 41 44 20A DMX1	43 直 42 36 9 41 40 39 60A	38 37 40 39 38	37 40 39 38 37
【1SL】	20 19 18 17 20	19 18 17 20 19	18 17 16 15 直 14	13 16 直 15 14 13	16 15 14 13 12	11 10 9 12 11	10 9 12 11 10	9 8 7 6 5	8 7 6 直 5 8	7 直 6 5 4 3	2 1 4 3 2	1 4 3 2 1
	28 27 26 25 28	27 26 25 28 27	26 25 24 36 8 23 直 22 60A	21 24 直 23 22 21 DMX2 20A	24 23 22 21 20	19 18 17 20 19	18 17 20 19 18	17 16 15 14 13	16 15 14 直 13 16 20A DMX1	15 直 14 36 7 13 12 11 60A	10 9 12 11 10	9 12 11 10 9
【PSL】		12 11 10	9 12 11	10 9 12 11	10 9 8 7	6 5 8 7	6 直 5 8 7	6 5 4 3	2 1 4 3	2 1 4	3 2 1	
		188 187 186	185 188 187	186 185 188 187	186 185 184 183	182 181 184 183	182 直 181 184 183 DMX 20A	182 181 180 179	178 177 180 179	178 177 180	179 178 177	
	5	4	3	2	1	C	1	2	3	4	5	

○・□囲み数字は、各サス回路番号になります。裸数字は、DMX番号のなります。

各サス 直回路・DMX回路あります。ご確認ください。

考:もし回路を決める時は、ホール卓ご使用の場合、回路番号持込み卓(パッチ)の場合、DMX番号で決めて頂ければよいと思います

刈谷市総合文化センター アイリス

大ホール 照明 DIMMER表①

負荷名称	DIM	MEMO	負荷名称	DIM	MEMO	負荷名称	DIM	MEMO	負荷名称	DIM	MEMO	負荷名称	DIM	MEMO	負荷名称	DIM	MEMO
1B上下1 W	1		2B上下3 72	31		3B中1 W	61		4SUS 7	91		UH17	121		TOR下3 ↓	151	
1B上下2 W	2		2B上下4 78	32		3B中2 W	62		4SUS 8	92		UH18	122	# 71	TOR下4 下	152	
1B上下3 72	3		2B中1 W	33		3B中3 72	63		4SUS 9	93		UH19	123	# 72	東西B上1-1	153	
1B上下4 78	4		2B中2 W	34		3B中4 78	64		4SUS 10	94		UH20	124	# 63	東西B上1-2	154	
1B中1 W	5		2B中3 72	35		3SUS 1	65		4SUS 11	95		UH21	125	# 22	東西B上1-3	155	
1B中2 W	6		2B中4 78	36		3SUS 2	66		4SUS 12	96		UH22	126	# 78	東西B上1-4	156	
1B中3 72	7		2SUS 1	37		3SUS 3	67		4SUS 13	97		UH23	127	# W	東西B上2-1	157	
1B中4 78	8		2SUS 2	38		3SUS 4	68		4SUS 14	98		UH24	128		東西B上2-2	158	
1SUS 1	9		2SUS 3	39		3SUS 5	69		4SUS 15	99		LH 上1	129	# 72	東西B上2-3	159	
1SUS 2	10		2SUS 4	40		3SUS 6	70		4SUS 16	100		LH 上2	130	# 59	東西B上2-4	160	
1SUS 3	11		2SUS 5	41		3SUS 7	71		4SUS 17	101		LH 上3	131	# 22	東西B上3-1	161	
1SUS 4	12		2SUS 6	42		3SUS 8	72		4SUS 18	102		LH 上4	132	# 40	東西B上3-2	162	
1SUS 5	13		2SUS 7	43		3SUS 9	73		4SUS 19	103		LH 上5	133		東西B上3-3	163	
1SUS 6	14		2SUS 8	44		3SUS 10	74		4SUS 20	104		LH 上6	134		東西B上3-4	164	
1SUS 7	15		2SUS 9	45		3SUS 11	75		UH 1	105		LH 上7	135		東西B下1-1	165	
1SUS 8	16		2SUS 10	46		3SUS 12	76		UH 2	106	# 71	LH 上8	136		東西B下1-2	166	
1SUS 9	17		2SUS 11	47		3SUS 13	77		UH 3	107	# 72	LH 下9	137	# 72	東西B下1-3	167	
1SUS 10	18		2SUS 12	48		3SUS 14	78		UH 4	108	# 63	LH 下10	138	# 59	東西B下1-4	168	
1SUS 11	19		2SUS 13	49		3SUS 15	79		UH 5	109	# 22	LH 下11	139	# 22	東西B下2-1	169	
1SUS 12	20		2SUS 14	50		3SUS 16	80		UH 6	110	# 78	LH 下12	140	# 40	東西B下2-2	170	
1SUS 13	21		2SUS 15	51		3SUS 17	81		UH 7	111	# W	LH 下13	141		東西B下2-3	171	
1SUS 14	22		2SUS 16	52		3SUS 18	82		UH 8	112		LH 下14	142		東西B下2-4	172	
1SUS 15	23		2SUS 17	53		3SUS 19	83		UH 9	113		LH 下15	143		東西B下3-1	173	
1SUS 16	24		2SUS 18	54		3SUS 20	84		UH 10	114	# 71	LH 下16	144		東西B下3-2	174	
1SUS 17	25		2SUS 19	55		4SUS 1	85		UH 11	115	# 72	TOR上1 上	145		東西B下3-3	175	
1SUS 18	26		2SUS 20	56		4SUS 2	86		UH 12	116	# 63	TOR上2 ↓	146		東西B下3-4	176	
1SUS 19	27		3B上下1 W	57		4SUS 3	87		UH 13	117	# 22	TOR上3 ↓	147		PS1	177	
1SUS 20	28		3B上下2 W	58		4SUS 4	88		UH 14	118	# 78	TOR上4 下	148		PS2	178	
2B上下1 W	29		3B上下3 72	59		4SUS 5	89		UH 15	119	# W	TOR下1 上	149		PS3	179	
2B上下2 W	30		3B上下4 78	60		4SUS 6	90		UH 16	120		TOR下2 ↓	150		PS4	180	

刈谷市総合文化センター アイリス

大ホール 照明 DIMMER表②

負荷名称	DIM	MEMO	負荷名称	DIM	MEMO												
PS 5	181		下FR 5	211		1CL 17	241		F 3	271		FC下 1	301		迫FC下 3	331	
PS 6	182		下FR 6	212		1CL 18	242		F 4	272		FC下 2	302		迫FC下 4	332	
PS 7	183		下FR 7	213		1CL 19	243		花F上 1	273		FC下 3	303		鳥屋口WC上1	333	
PS 8	184		下FR 8	214		1CL 20	244		花F上 2	274		FC下 4	304		鳥屋口WC上2	334	
PS 9	185		下FR 9	215		2CL 1	245		花F下 1	275		FC下 5	305		鳥屋口WC上3	335	
PS 10	186		下FR 10	216		2CL 2	246		花F下 2	276		FC下 6	306		鳥屋口WC上4	336	
PS 11	187		下FR 11	217		2CL 3	247		WC上 1	277		FC下 7	307		鳥屋口WC下1	337	
PS 12	188		下FR 12	218		2CL 4	248		WC上 2	278		FC下 8	308		鳥屋口WC下2	338	
上FR 1	189		下FR 13	219		2CL 5	249		WC下 1	279		FC下 9	309		鳥屋口WC下3	339	
上FR 2	190		下FR 14	220		2CL 6	250		WC下 2	280		FC下 10	310		鳥屋口WC下4	340	
上FR 3	191		下FR 15	221		2CL 7	251		FC上 1	281		FC下 11	311		客席WC上 1	341	
上FR 4	192		下FR 16	222		2CL 8	252		FC上 2	282		FC下 12	312		客席WC上 2	342	
上FR 5	193		下FR 17	223		2CL 9	253		FC上 3	283		FC下 13	313		客席WC下 1	343	
上FR 6	194		下FR 18	224		2CL 10	254		FC上 4	284		FC下 14	314		客席WC下 2	344	
上FR 7	195		1CL 1	225		2CL 11	255		FC上 5	285		FC下 15	315		上BAL 1	345	
上FR 8	196		1CL 2	226		2CL 12	256		FC上 6	286		FC下 16	316		上BAL 2	346	
上FR 9	197		1CL 3	227		2CL 13	257		FC上 7	287		FC下 17	317		上BAL 3	347	
上FR 10	198		1CL 4	228		2CL 14	258		FC上 8	288		FC下 18	318		下BAL 1	348	
上FR 11	199		1CL 5	229		2CL 15	259		FC上 9	289		FC下 19	319		下BAL 2	349	
上FR 12	200		1CL 6	230		2CL 16	260		FC上 10	290		FC下 20	320		下BAL 3	350	
上FR 13	201		1CL 7	231		2CL 17	261		FC上 11	291		後FC 1	321		天反 1	351	
上FR 14	202		1CL 8	232		2CL 18	262		FC上 12	292		後FC 2	322		天反 2	352	
上FR 15	203		1CL 9	233		2CL 19	263		FC上 13	293		後FC 3	323		天反 3	353	
上FR 16	204		1CL 10	234		2CL 20	264		FC上 14	294		後FC 4	324		天反 4	354	
上FR 17	205		1CL 11	235		2CL 21	265		FC上 15	295		迫FC上 1	325		天反 5	355	
上FR 18	206		1CL 12	236		2CL 22	266		FC上 16	296		迫FC上 2	326		天反 6	356	
下FR 1	207		1CL 13	237		2CL 23	267		FC上 17	297		迫FC上 3	327		天反 7	357	
下FR 2	208		1CL 14	238		2CL 24	268		FC上 18	298		迫FC上 4	328		天反 8	358	
下FR 3	209		1CL 15	239		F 1	269		FC上 19	299		迫FC下 1	329		天反 9	359	
下FR 4	210		1CL 16	240		F 2	270		FC上 20	300		迫FC下 2	330		天反 10	360	

刈谷市総合文化センター アイリス

大ホール 照明 DIMMER表③

負荷名称	DIM	MEMO
天板11	361	
天板12	362	
天板13	363	
天板14	364	
天板15	365	
天板16	366	
1 SUS 60A 1	367	
1 SUS 60A 2	368	
2 SUS 60A 1	369	
2 SUS 60A 2	370	
FC 60A 上1	371	
FC 60A 上2	372	
FC 60A 上3	373	
FC 60A 上4	374	
FC 60A 下1	375	
FC 60A 下2	376	
FC 60A 下3	377	
FC 60A 下4	378	
客席灯1	379	↑
客席灯2	380	
客席灯3	381	
客席灯4	382	
客席灯5	383	
客席灯6	384	
客席灯7	385	
客席灯8	386	
客席灯9	387	舞台側
客席灯10	388	
客席灯11	389	
客席灯12	390	

負荷名称	DIM	MEMO
客席灯13	391	↓
客席灯14	392	
客席灯15	393	
客席灯16	394	
客席灯17	395	
客席灯18	396	↓
客席灯19	397	
客席灯20	398	
客席灯21	399	
客席灯22	400	
客席灯23	401	
客席灯24	402	
客席灯25	403	
客席灯26	404	
客席灯27	405	
客席灯28	406	
客席灯29	407	
客席灯30	408	
客席灯31	409	
客席灯32	410	
客席灯33	411	
客席灯34	412	
客席灯35	413	
客席灯36	414	
客席灯37	415	
客席灯38	416	
客席灯39	417	
客席灯40	418	
客席灯41	419	↑
客席灯42	420	

負荷名称	DIM	MEMO
客席灯43	421	
客席灯44	422	
客席灯45	423	
客席灯46	424	2階席上
客席灯47	425	
客席灯48	426	
客席灯49	427	
客席灯50	428	
客席灯51	429	
客席灯52	430	
客席灯53	431	↓
客席灯54	432	
客席灯55	433	
客席灯56	434	
客席灯57	435	
客席灯58	436	
客席灯59	437	
客席灯60	438	
客席灯61	439	
客席灯62	440	
客席灯63	441	
客席灯64	442	
客席灯65	443	
客席灯66空	444	
客席灯67空	445	
客席灯68空	446	
客席灯69空	447	
客席灯70空	448	
前室1	449	
前室2	450	

負荷名称	DIM	MEMO
前室3空	451	
間接照明1	452	
間接照明2	453	
間接照明3空	454	
間接照明4	455	
間接照明5	456	
間接照明6	457	
間接照明7	458	
間接照明8	459	
予備	460	
	461	
	462	
	463	
	464	
	465	
	466	
	467	
	468	
	469	
	470	
	471	
	472	
	473	
	474	
	475	
	476	
	477	
	478	
	479	
	480	

負荷名称	DIM	MEMO
	481	
	482	
負荷名称	DIM	MEMO
	511	
	512	


UH回路

	上	中	下
71	2	10	18
72	3	11	19
63	4	12	20
22	5	13	21
78	6	14	22
W	7	15	23


空回路 1・8・9・16・17・24

仮設電源（上・下舞台奥設置）


① AC3φ4w 182V/105V カムロック付き（上下各 1 系統）

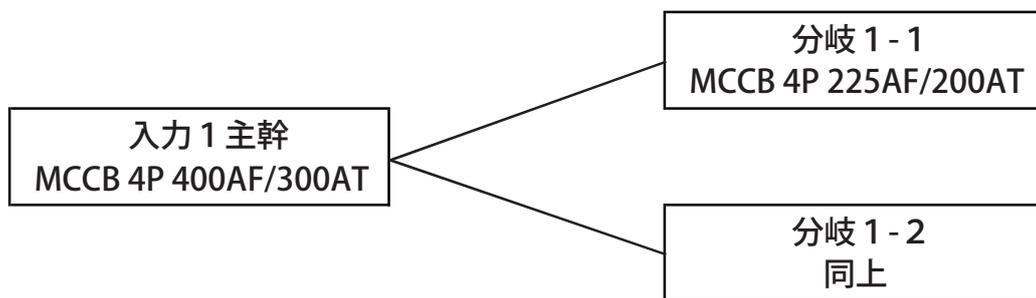

② AC1φ3w 210V/105V 100A用カムロック付き（上下各 1 系統）

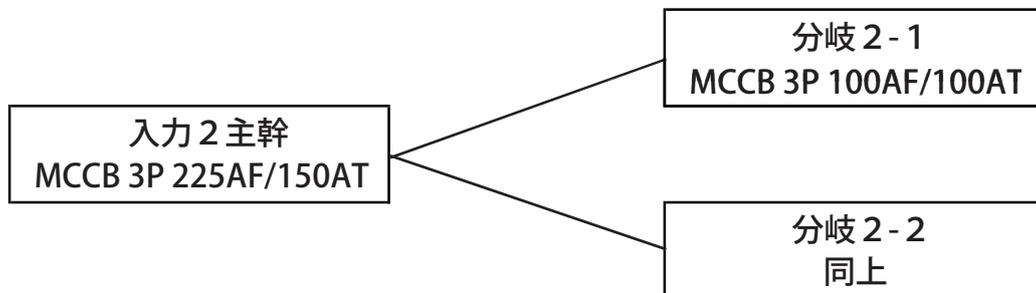


③ AC3φ3w 210V 5mm端子付き（上下各 1 系統）

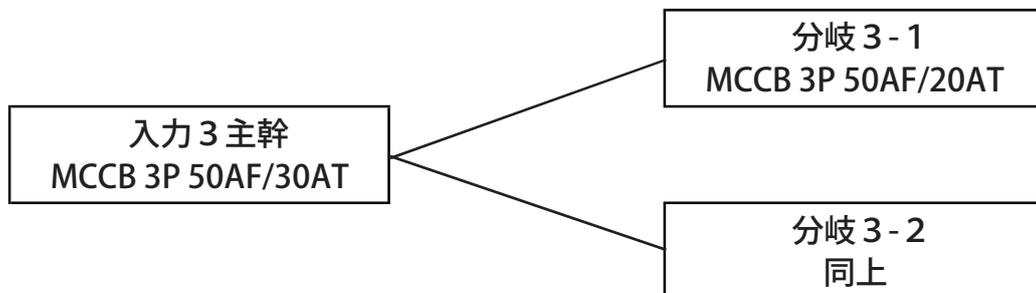

舞台

1階席

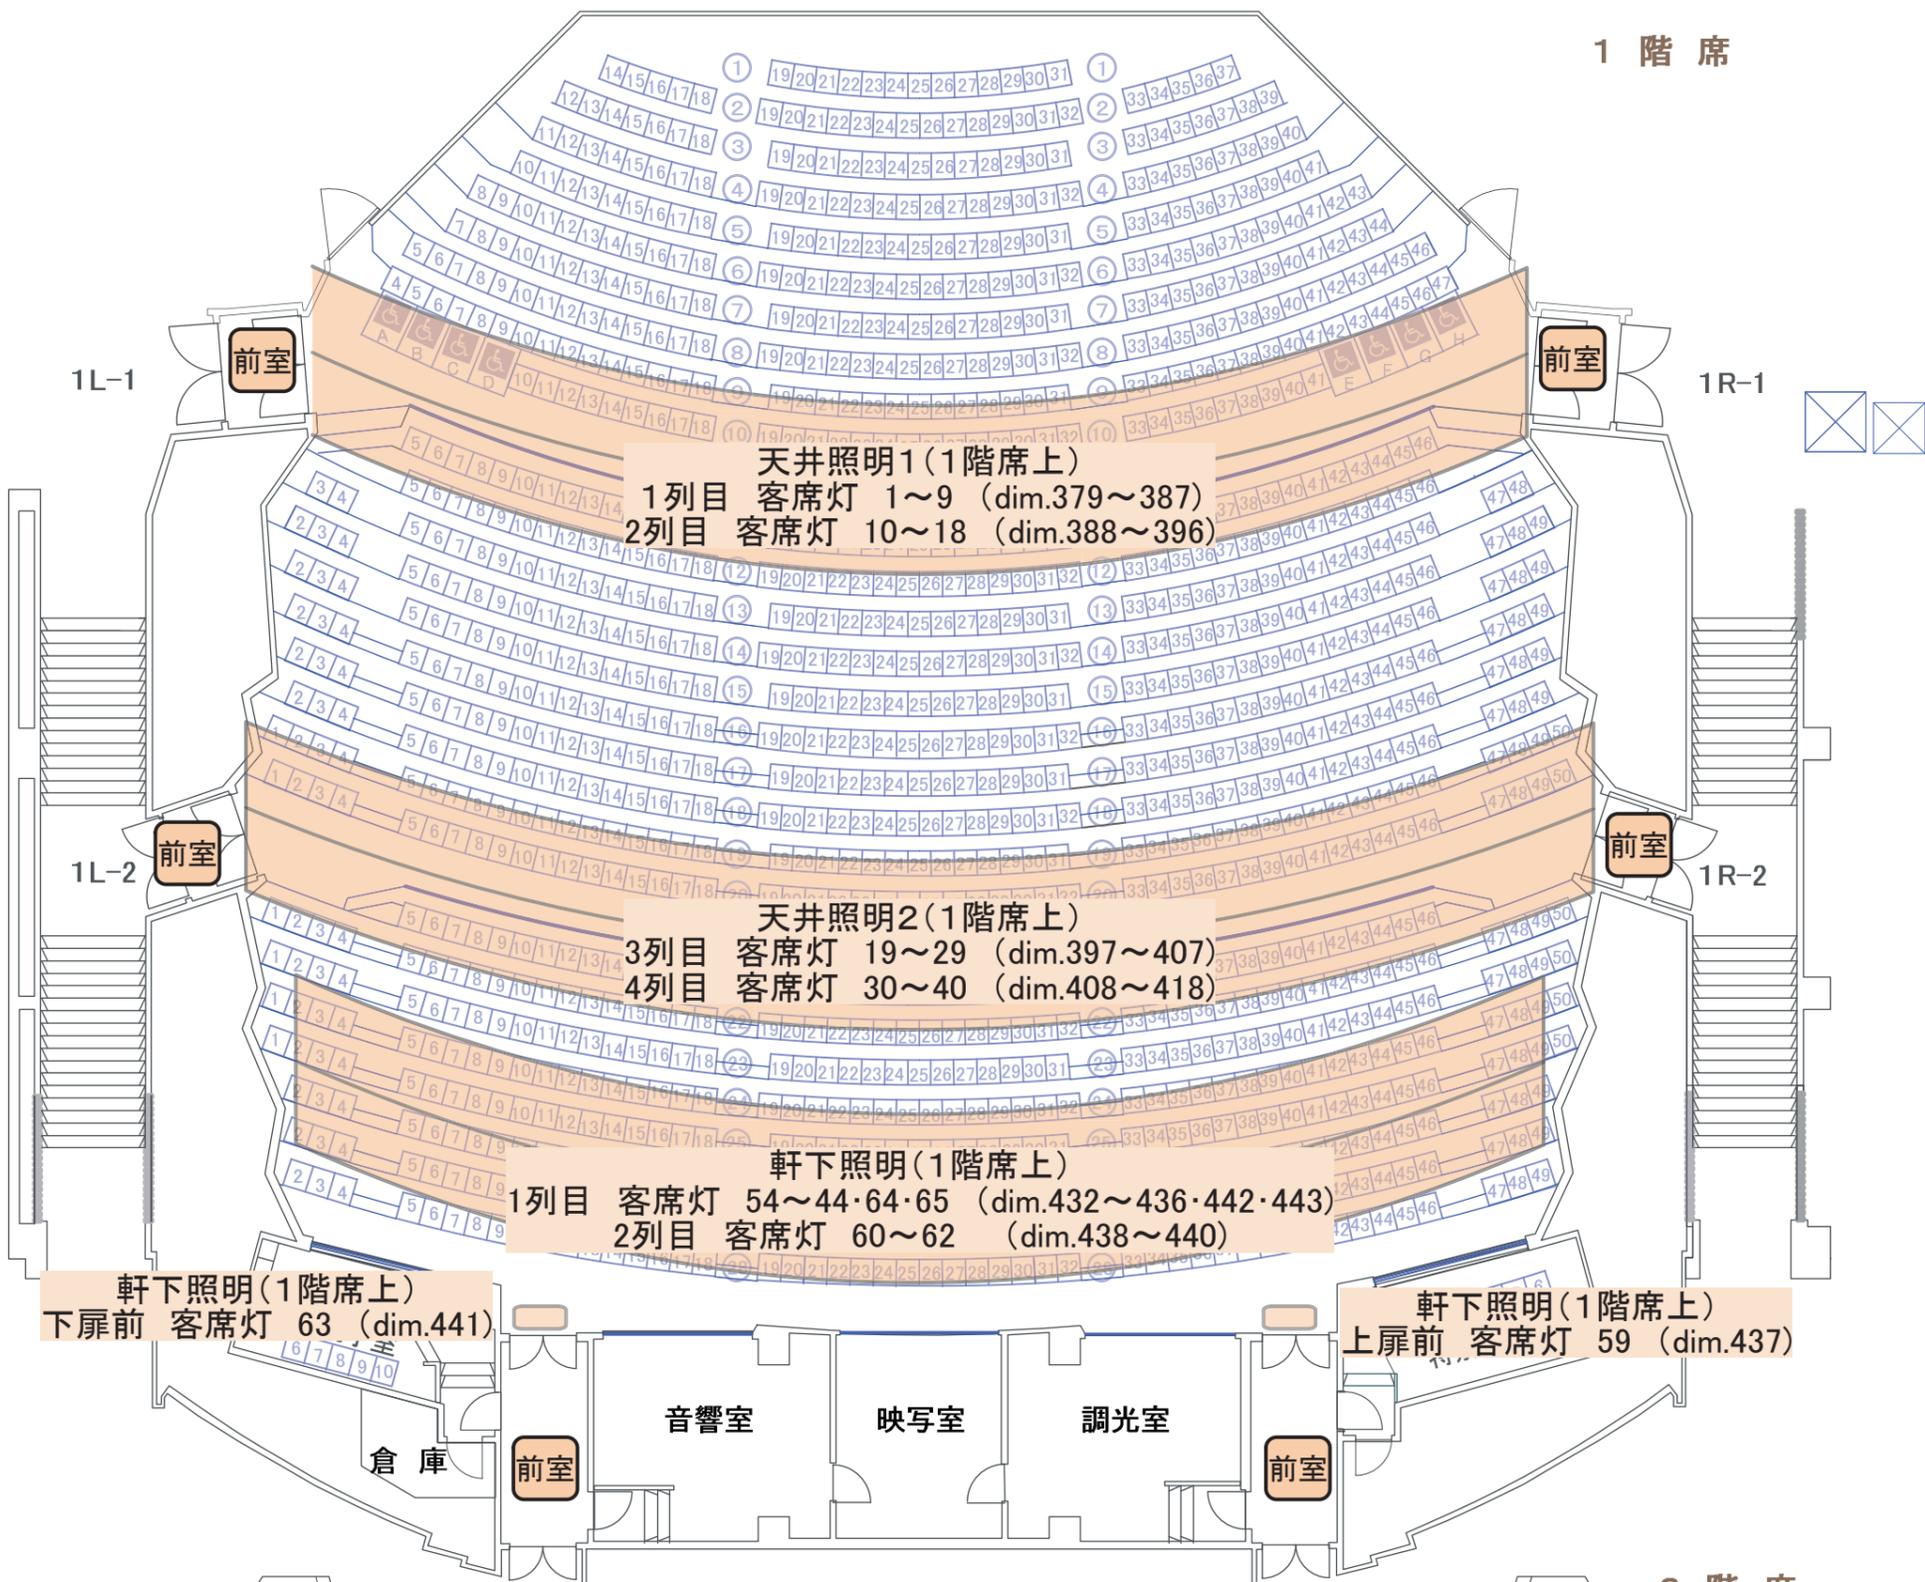

まとめ

1階席

舞台側2列 客席灯1~18(dim.379~396) *舞台にかなり漏れます
 客席側2列客席灯19~40(dim.397~418)
 軒下客席灯54~65(dim.432~443)

2階席


客席灯41~53(dim.419~431)(1階席のみ利用時 使用不可)

前室

(注 必須でお願いします)
 前室1・2(dim.449・450)

間接照明(蛍光灯)は、普段使用しないので割愛させていただきました。

2階席

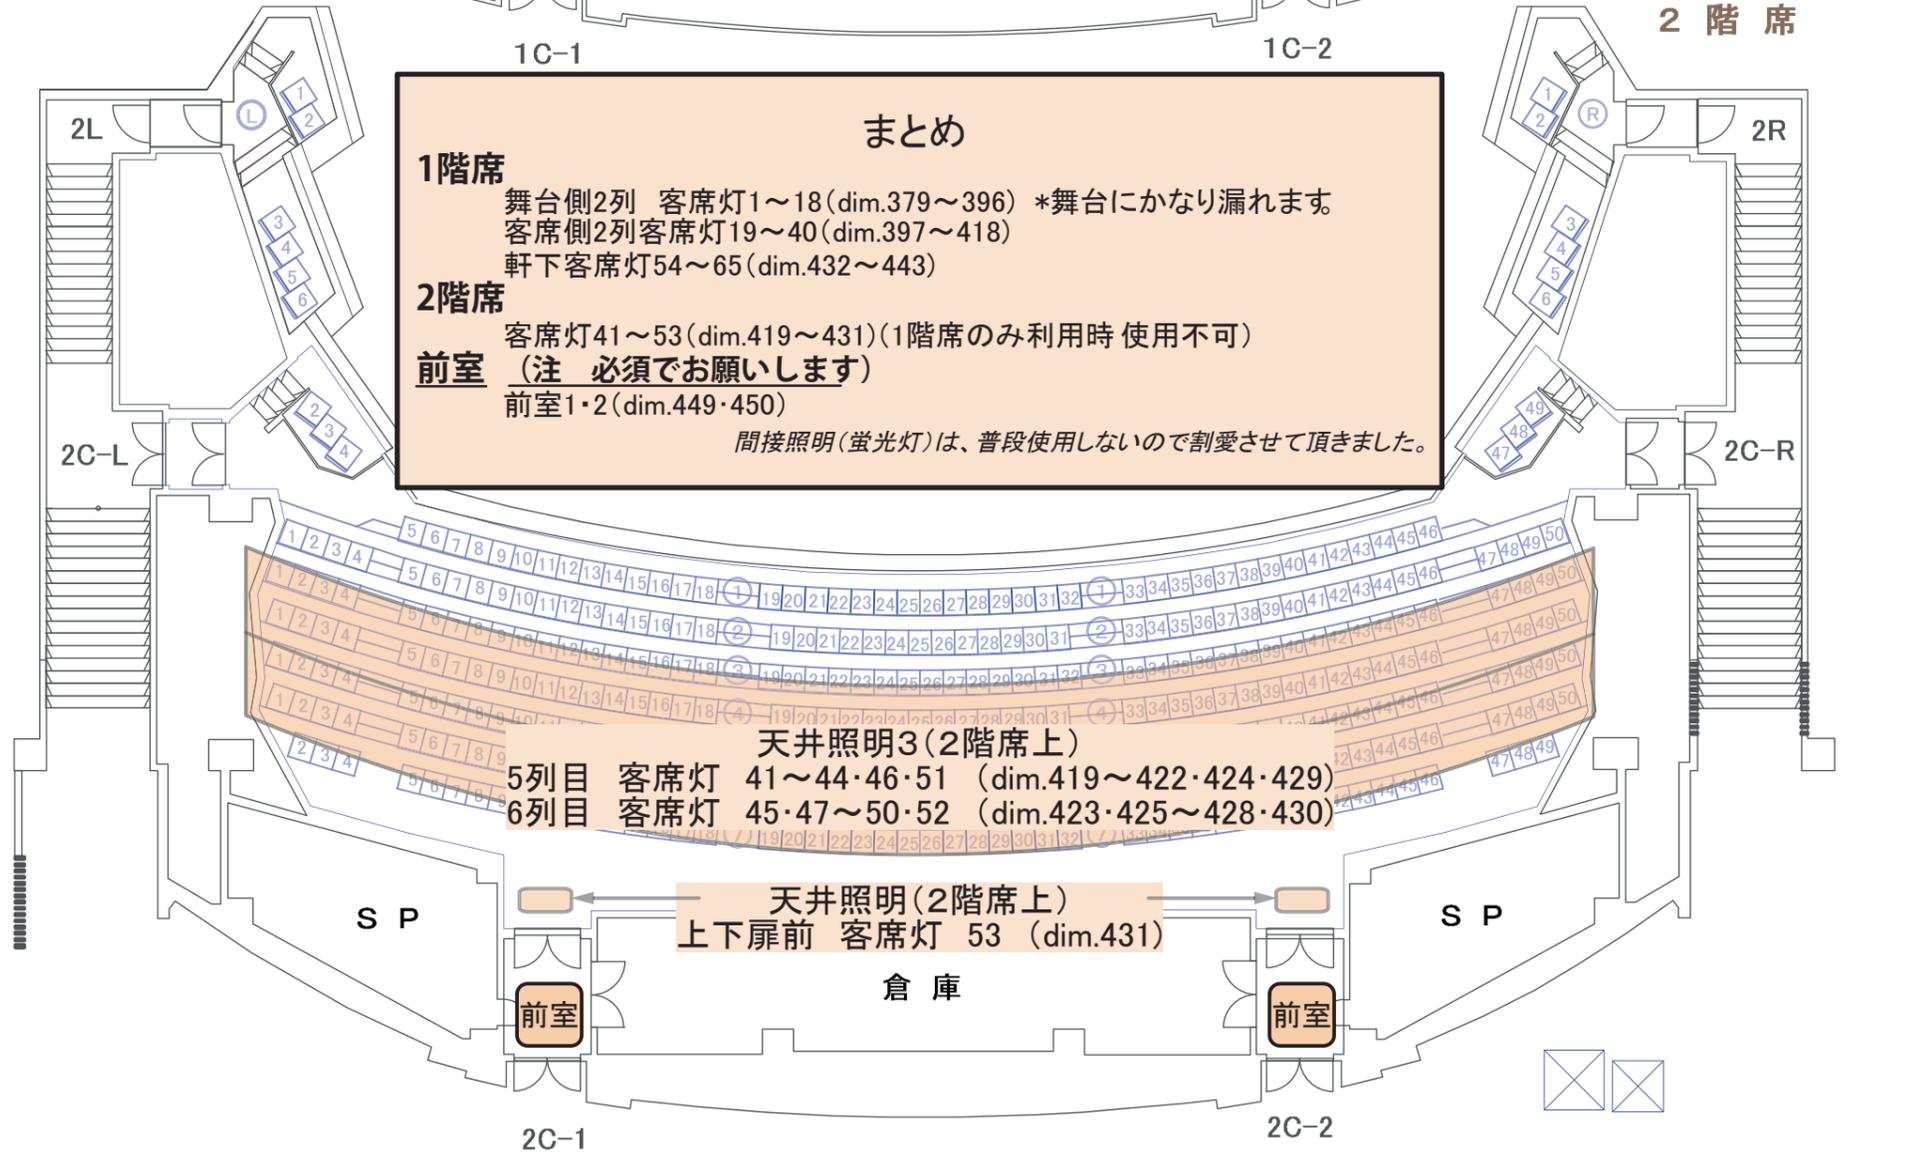

操作卓					移動機材	
パナソニック Pleasure Σ 3 プリセットフェーダ 120本x3段(1段切換可) 制御回路数1024回路/制御ch数1024ch サブマスタフェーダ 20本x50ページ 記憶シーン数 1000シーン クロスフェーダ 1組(ムーブクロス/マルチキュー再生) エフェクト100パターン 最大1000ステップ エフェクト再生機能キュー/サブマスタ 最大同時再生5エフェクト パート機能 最大5パート パッチング 4場面+専用PCアプリ 外部記憶 3.5インチFD(COMOS,JASCI対応) ネットワークPC 1台(Windows Xp) 表示装置 TFTカラー液晶(15型)					<table border="1"> <thead> <tr> <th>機材</th> <th>型番</th> <th>備考</th> <th>数</th> </tr> </thead> <tbody> <tr> <td>1KWトツ</td> <td>FM810</td> <td>内10台SS</td> <td>20台</td> </tr> <tr> <td>2KWフレネル</td> <td>NQ30356</td> <td>30C型</td> <td>8台</td> </tr> <tr> <td>500Wトツ</td> <td>FM605</td> <td></td> <td>10台</td> </tr> <tr> <td>500Wフレネル</td> <td>SS605</td> <td></td> <td>10台</td> </tr> <tr> <td>575Wソースフォー26°</td> <td>S.F750・426</td> <td>鉄ハンガー付10台</td> <td>20台</td> </tr> <tr> <td>575Wソースフォー36°</td> <td>S.F750・436</td> <td>鉄ハンガー付10台</td> <td>20台</td> </tr> <tr> <td>750Wソースフォーズー</td> <td>S.FZOOM41530</td> <td>15°~30°</td> <td>12台</td> </tr> <tr> <td>1KWW Par N</td> <td>NQ30631BK</td> <td>アルミハンガー付20台</td> <td>30台</td> </tr> <tr> <td>500W Par N</td> <td>NQ30631BK</td> <td>アルミハンガー付20台</td> <td>30台</td> </tr> <tr> <td>500W Par VN</td> <td>NQ30631BK</td> <td></td> <td>10台</td> </tr> <tr> <td>500W Par M</td> <td>NQ30631BK</td> <td></td> <td>12台</td> </tr> <tr> <td>フットライト</td> <td>NQ36</td> <td>85Wx12灯(2色) 30C 花道用アイボリー</td> <td>6台</td> </tr> <tr> <td rowspan="2">ストリップライト</td> <td>SL-122-C20</td> <td>85Wx12灯(2色) 20C</td> <td>6台</td> </tr> <tr> <td>SL-66-C20</td> <td>85Wx6灯(2色) 20C</td> <td>6台</td> </tr> </tbody> </table>					機材	型番	備考	数	1KWトツ	FM810	内10台SS	20台	2KWフレネル	NQ30356	30C型	8台	500Wトツ	FM605		10台	500Wフレネル	SS605		10台	575Wソースフォー26°	S.F750・426	鉄ハンガー付10台	20台	575Wソースフォー36°	S.F750・436	鉄ハンガー付10台	20台	750Wソースフォーズー	S.FZOOM41530	15°~30°	12台	1KWW Par N	NQ30631BK	アルミハンガー付20台	30台	500W Par N	NQ30631BK	アルミハンガー付20台	30台	500W Par VN	NQ30631BK		10台	500W Par M	NQ30631BK		12台	フットライト	NQ36	85Wx12灯(2色) 30C 花道用アイボリー	6台	ストリップライト	SL-122-C20	85Wx12灯(2色) 20C	6台	SL-66-C20	85Wx6灯(2色) 20C	6台
機材	型番	備考	数	
1KWトツ	FM810	内10台SS	20台	
2KWフレネル	NQ30356	30C型	8台	
500Wトツ	FM605		10台	
500Wフレネル	SS605		10台	
575Wソースフォー26°	S.F750・426	鉄ハンガー付10台	20台	
575Wソースフォー36°	S.F750・436	鉄ハンガー付10台	20台	
750Wソースフォーズー	S.FZOOM41530	15°~30°	12台	
1KWW Par N	NQ30631BK	アルミハンガー付20台	30台	
500W Par N	NQ30631BK	アルミハンガー付20台	30台	
500W Par VN	NQ30631BK		10台	
500W Par M	NQ30631BK		12台	
フットライト	NQ36	85Wx12灯(2色) 30C 花道用アイボリー	6台	
ストリップライト	SL-122-C20	85Wx12灯(2色) 20C	6台	
	SL-66-C20	85Wx6灯(2色) 20C	6台	
常設機材					その他	
	機材	型番	備考	数	
UHL	500Wx1灯	NQ36143K	(1色21~22灯) 6色	128台	
LHL	300Wx8灯(4色)	NQ37843L	(1色10灯) 1.9m	10台	
1SUS	1KWトツ	FM810		15台	スタンド 内10台SS 内キャスター付x2 メーカー種類多 20本 ハイスタンド (全高)1355~3020に調節可能 10本 ミニスタンド 丸ベース 10本 3連用アーム 10本 フロアベース 丸茂 30個 鉄ハンガー 予備 50個 自在アーム 10個 ボーダーハンガー 10個 バンドア 8インチ 20枚 6インチ 20枚 2KWフレネル用 8枚	
2SUS	1KWトツ	FM810		15台	操作棒 カーボン製 6m 2本 アルミ製 3.3~6.9m 2本	
3SUS	1KWフレネル	SS810		12台	
	1KWトツ	FM810		15台	
4SUS	1KWフレネル	SS810		12台	
	1KWトツ	FM810		15台	
PS	1KWトツ	FM810		12台	
	1KWフレネル	SS810		12台	
上下①	1KWフレネル	SS810		各4台	
	575Wソースフォー26°	S.F750・426		各2台	
東西バトン ②	1KWフレネル	SS810		各4台	
	575Wソースフォー26°	S.F750・426		各2台	
③	1KWフレネル	SS810		各2台	
	575Wソースフォー26°	S.F750・426		各2台	
T.T 上下	1.5KWトツ	FM815Z		各8台	20C-20C 2m 40本 5m 28本 10m 14本 20C<20C 1m 40本 30C-20C 2m 30本 5m 20本 10m 10本 30C<20C 1m 20本 30C-30C 2m 10本 5m 18本 10m 10本 60C-30C 2m 15本 60C<30C 1m 10本 60C-60C 5m 8本 10m 4本 20C<平行 5m 2本 20C-平行タップ 5本 30C-平行タップ	
鳥屋口 上下	500Wトツ	NQ36		各4台	
本フットライト	フットライト	NQ36	85Wx12灯(4色) 30C アイボリー	9台	
フロント 上下	1.5KWトツ	FM815S		各28台	
	750Wソースフォー26°	°S.F750・426		各4台	
1CL	1.5KWトツ	FM815Z		40台	
2CL	2KWトツ	LCN2-400		20台	
	2KWエリスポ	HPZ-211	アイリス付	4台	
ピンスポット	3Wクセノン	XPS-3002SR		2台	

大小ホール共有機材					エフェクト素材				
機材	型番	備考	数	保管場所	機材	型番	備考	数	
EQS	AL-EQS-10-3	1KW	4台	大ホール倉庫	ディスクマシン カッター	AL-EDM-CO		2枚	
ディスクマシン	AL-EDM-D		4台	大ホール倉庫					
スパイラルマシン	AL-ESM-D		4台	大ホール倉庫	ディスクプレート	DM-2	雲	2枚	
フィルムマシン	AL-EFM-D		4台	大ホール倉庫		DM-11	雲	2枚	
スライドキャリア	AL-ESC-F	ファン付	4台	大ホール倉庫		DM-6	雪	2枚	
プリズムマシン	AL-EPM-S		4台	大ホール倉庫		DM-7	雨	2枚	
フリッカーマシン	AL-EWM-S	スプリットプレート付属	4台	大ホール倉庫		DM-10	焰	2枚	
先玉	OL-4	AL-OL-4	4台	大ホール倉庫		DM-14	焰	2枚	
	OL-6	AL-OL-6	4台	大ホール倉庫		DM-16	焰	2枚	
	OL-8	AL-OL-8	4台	大ホール倉庫		DM-19	稲妻	2枚	
	OL-10	AL-OL-10	4台	大ホール奈落		DM-22	桜	2枚	
	OL-12	AL-OL-12	4台	大ホール奈落		DM-24	銀杏	2枚	
	OL-16	AL-OL-16	4台	大ホール奈落					
波マシン	NAE3	2KW	2台	大ホール倉庫		ディスクマット	DM-M1		2枚
ファイヤーマシン	FE-II	1KW	2台	大ホール奈落			DM-M2		2枚
マル手ストロボ	KM-14S	修理不可の為	2セット	大ホール倉庫			DM-M3		2枚
ミラーボール	MB600R	600mm吊型 13.5kg	1台	大ホール奈落	スパイラルマシン スパイラルマット	SM-6		2枚	
	MB240X400R-S	240mmx400mm置き型	1台	大ホール奈落		SM-18		2枚	
スモークマシン	ROSCO DELTA 3000		2台	大ホール奈落		SM-19		2枚	
ジェットファン			2台	大ホール奈落		SM-23		2枚	
移動調光ユニット	MCD-2003I	20A MCCB付x3回路	8台	大ホール倉庫		SM-31		2枚	
					フィルムマシン エンドレスフィルム	EFC-1	雲	2枚	
						EFC-2	焰	2枚	
						EFC-3	波系	4枚	
						EFC-01	雲	2枚	
						EFC-02	焰	2枚	
						EFI-1	水玉	2枚	
						EFI-2	熱帯魚	2枚	
						EFI-04	銀杏	2枚	
						EFI-05	桜	2枚	