


刈谷市総合文化センター アイリス

地下1階 リハーサル室2

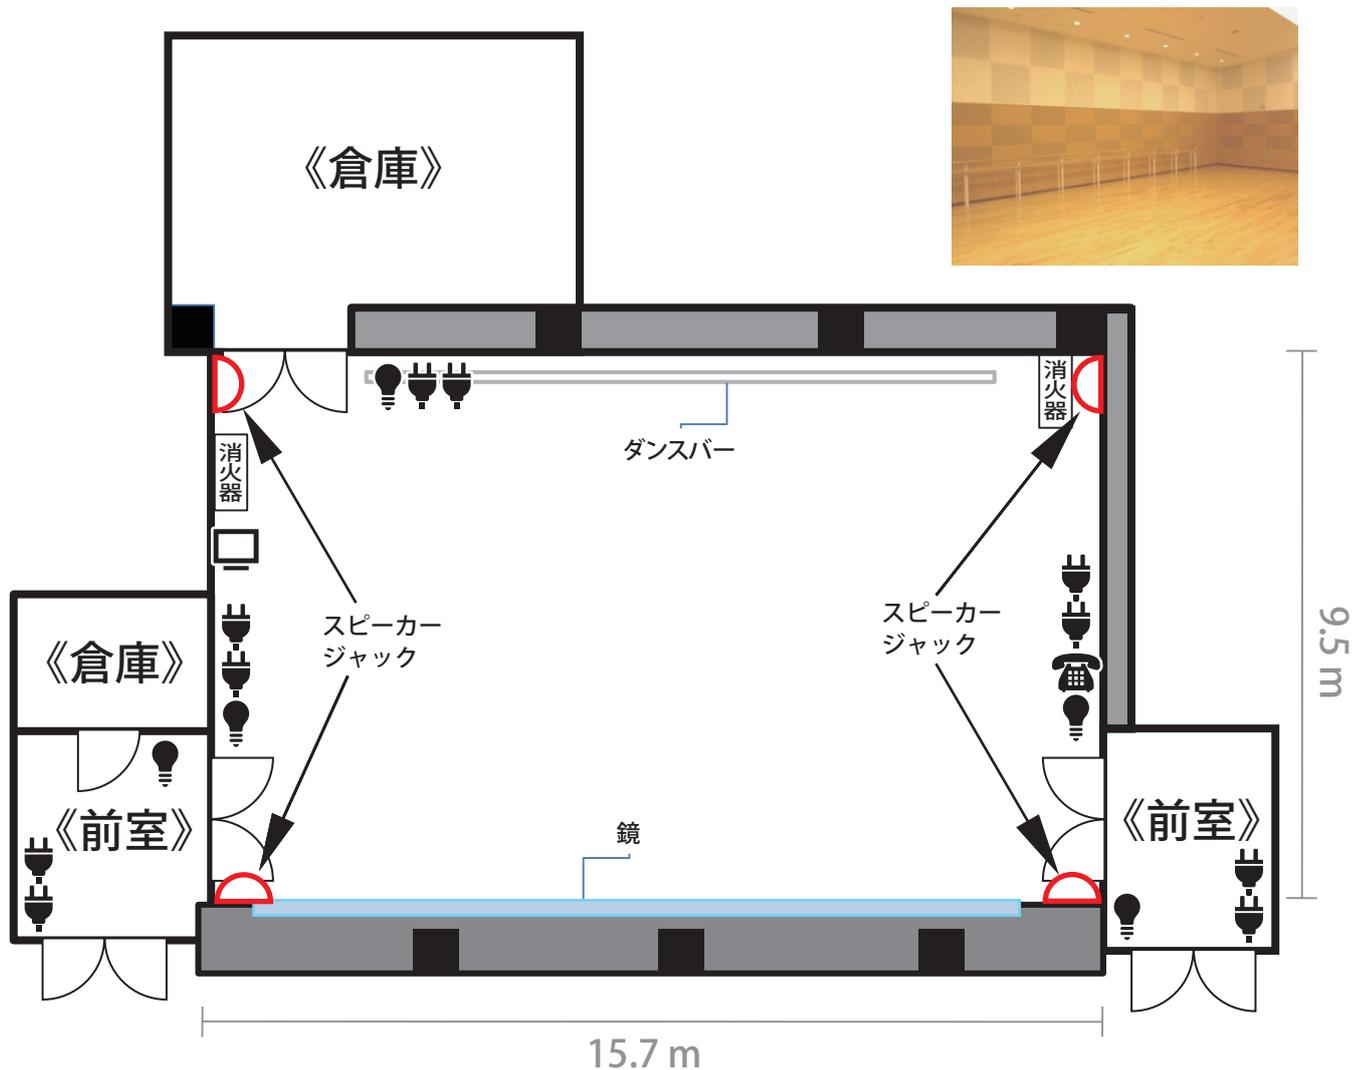

※リハーサル室を含め館内は全て粘着テープ(養生テープ類)と画鋲の使用は禁止しております。
万が一床、壁に損傷があった場合、修理をお願いする事があります。

※飲食は前室のみでお願いします。

前室以外は蓋の出来る容器(ペットボトル等)でのお飲み物のみ可といたします。

※倉庫や前室での音出しは厳禁です。音漏れの原因となりますので倉庫を含め扉を閉めてご利用下さい。

リハーサル室2 (76名) ※椅子を並べ客席を設ける場合51名

1570(w)×950(L)×400(H) 149㎡ 遮音構造

《常設備品》

- | | | | |
|---------------------------------|-----|----------|-----|
| ・長机 (W180cm×D45cm) | 5台 | ・譜面台 | 20台 |
| ・椅子 | 60脚 | ・ホワイトボード | 1台 |
| ・ハンガーラック | 3台 | ・モップ | 1本 |
| ・コンパネ | 10枚 | | |
| ・掃除道具ロッカー (水モップ×1、ほうき×1、ちりとり×1) | | | |

《有料備品》

- | | | | |
|---|--------|------------------------|----|
| ・指揮者台 | ・指揮譜面台 | ・バレエシート (W91cm×D182cm) | 5枚 |
| ・グランドピアノ ((YAMAHA C3) ※ピアノは練習室との共用備品ですので先着順となります) | | | |

※音響等上記以外の有料備品につきましてはご相談ください



照明スイッチ



内線電話




コンセント



テレビアンテナ

刈谷市総合文化センター アイリス
リハーサル室2 平面図

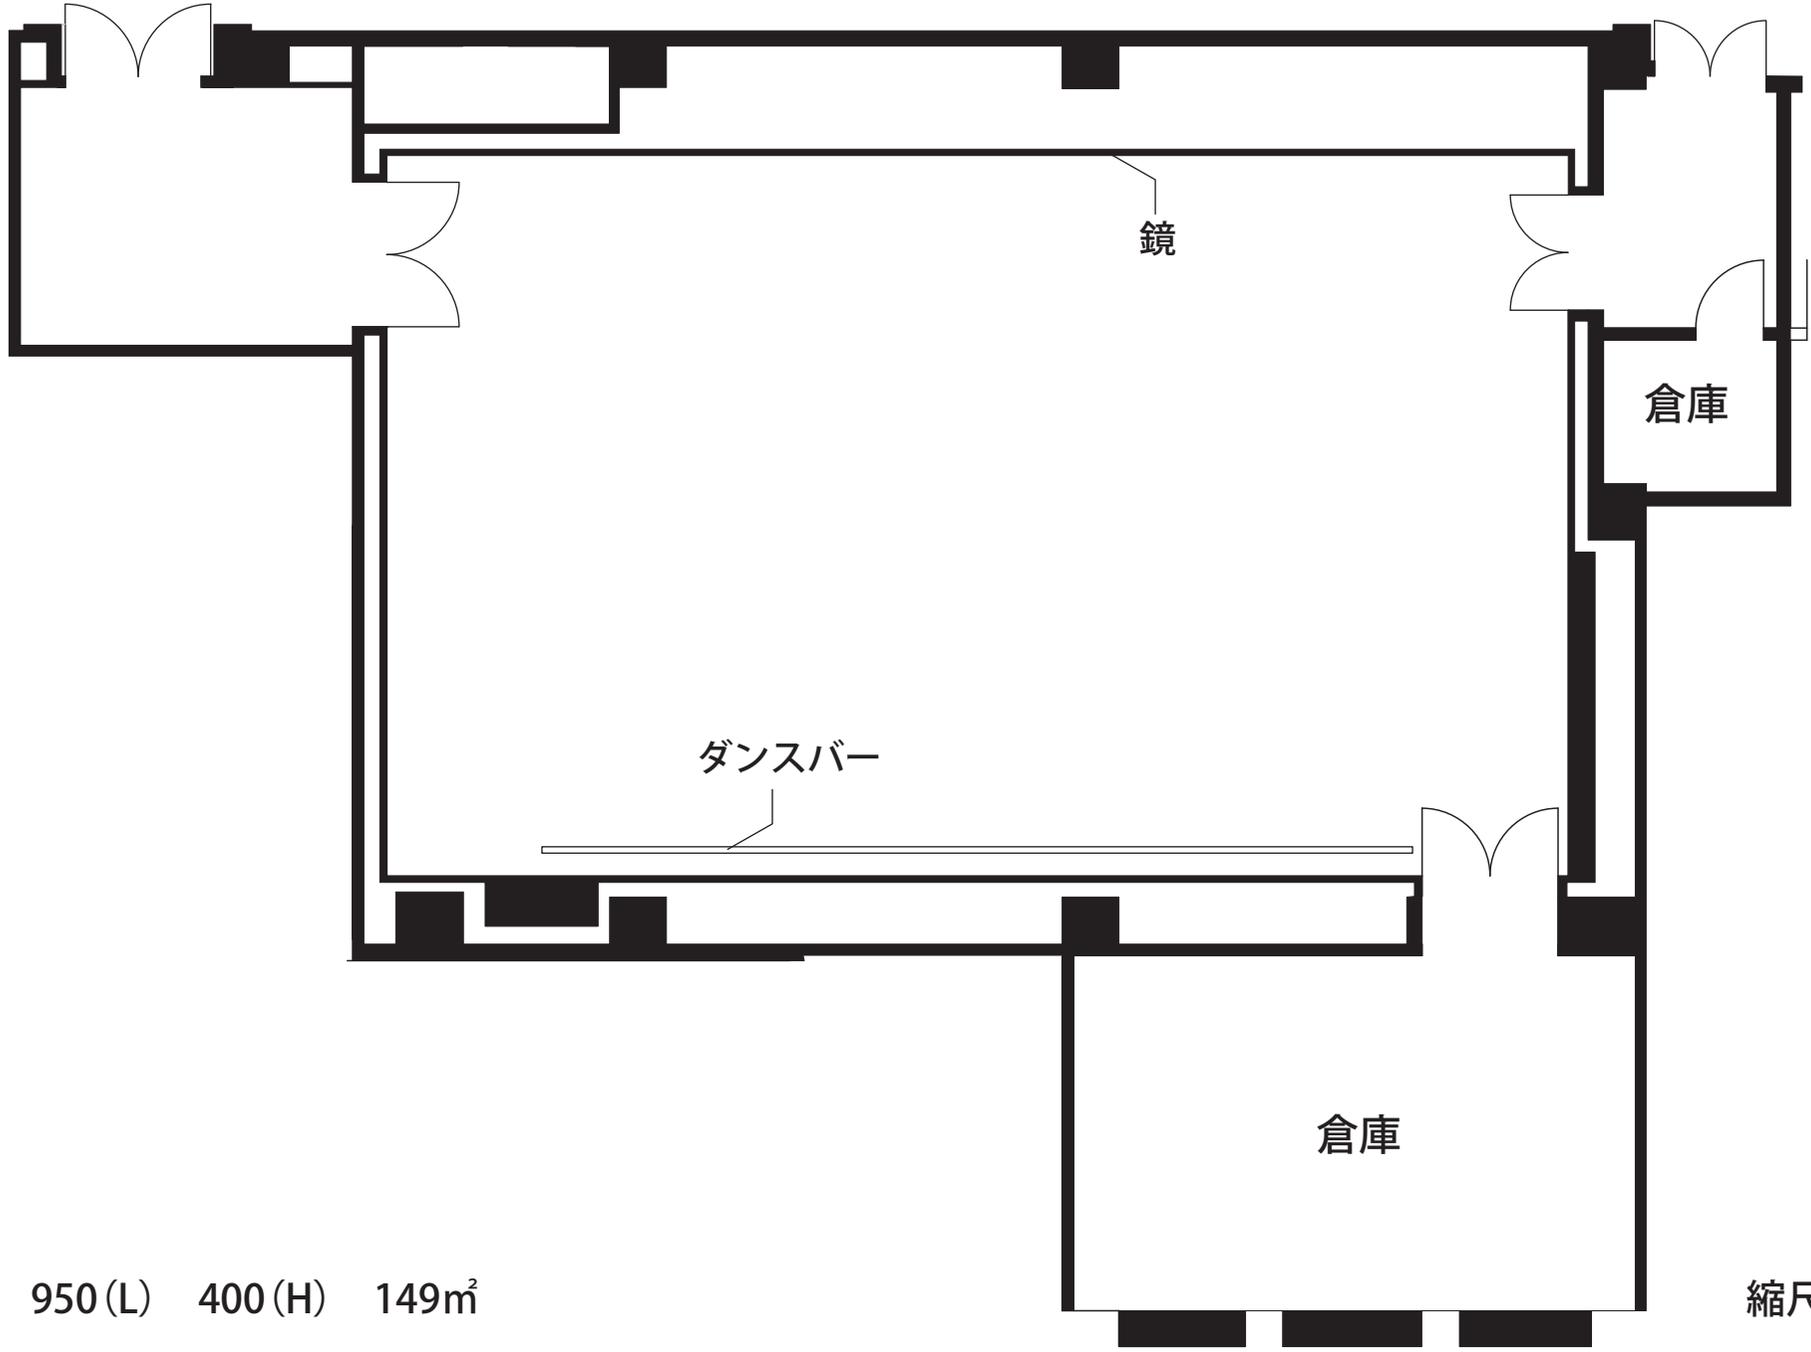

1570 (W) × 950 (L) 400 (H) 149m²

縮尺 B4 1/100

刈谷市総合文化センター アイリス

リハーサル室2 / 音響システム・備品

	品名	メーカー	型番	仕様	数量
常 設	音響調整卓	RAMSA	WR-D40	IN 16モノ 6ステレオ OUT BUS4+AUX2+ST	1
	パワーアンプ	RAMSA	WP-9300	300w×2	2
	シグナルプロセッサ	RAMSA	WZ-DE45	デジタルイコライザー	2
	ワイヤレス受信機	RAMSA	WX-4040B	2チャンネル分のみ受信	1
	モニタースピーカー	RAMSA	WS-66A	パワードスピーカー	1 set
	電源制御ユニット	RAMSA	WU-L67		
	液晶モニタ	Panasonic	WV-LC1700	17V型	1
	システムコントローラー	FUJINON	EOP-102J-30E	リモコン雲台システム	1
	DVCレコーダー	Panasonic	DVCPRO-50	デジタルビデオカセットレコーダー	1
	スピーカー	RAMSA	WS-AT200	300w/150w	4
	スピーカースタンド	RAMSA	W2-SS200		4
	Q-BOX	ADgear	CB-82	8ch Q-BOX	5
		ADgear	CP-82	8ch Q-BOX用アンプ	1
	再生機器	TASCAM	CD-01U	CD *CD-R再生可	1
		TASCAM	MD-350	MD *LP再生可	1
		TASCAM	202MkIV	ダブルCTR	1
	ワイヤレスマイク	RAMSA	WX-4100B	ハンドワイヤレス sw付	1
		RAMSA	WX-4300B	2ピース	4
	ダイナミックマイク	SHURE	SM-58	単一指向性	5
		SHURE	SM-57	単一指向性	5
		RAMSA	WM-DT70sw-K	単一指向性 sw付	1
	コンデンサーマイク	AKG	C414B	単一指向性/無指向性	3
		AKG	C480B-ULS	単一指向性	5
audio-technica		AT871R	バウンダリー	3	
audio-technica		AE2500	ダイナミック コンデンサ 単一指向性 5pin	2	
マイクスタンド	RAMSA	WN-275	卓上スタンド	5	
	RAMSA	WN-5120	ストレート フリーストップ	2	